



Situace 1 : 1000

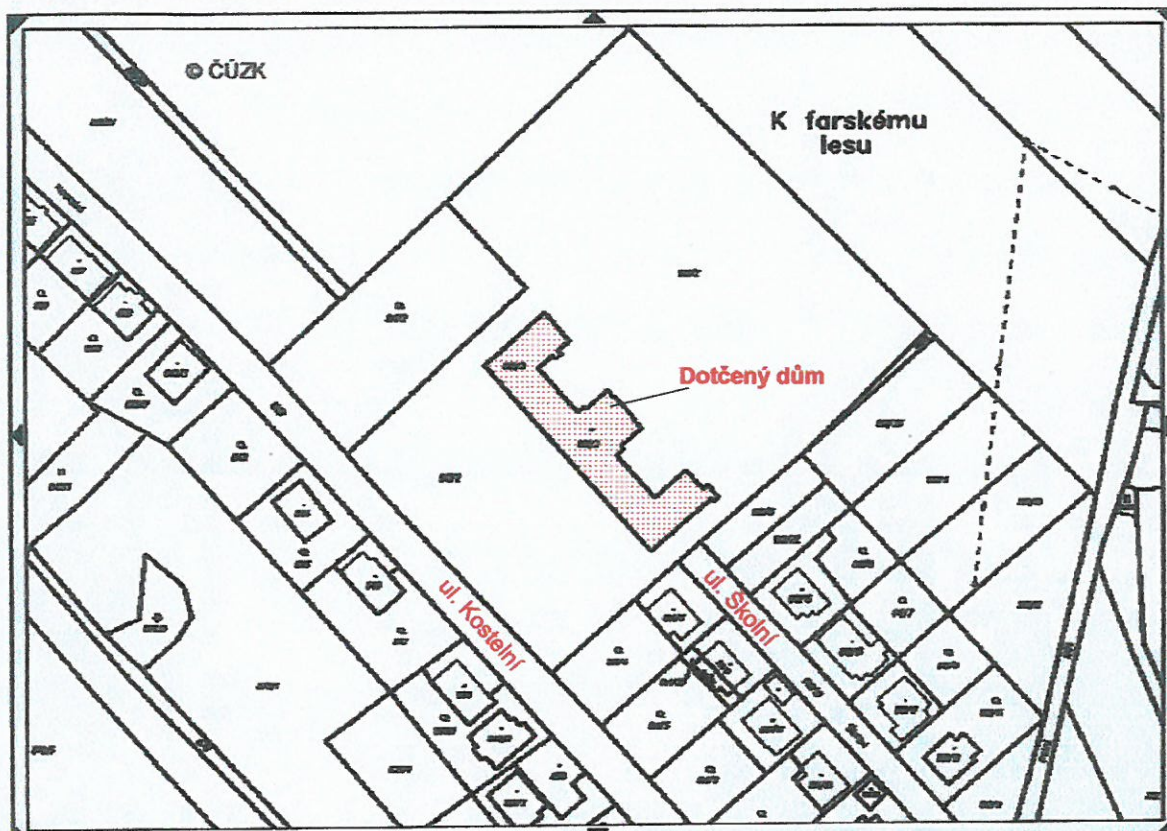

Situace 1 : 500

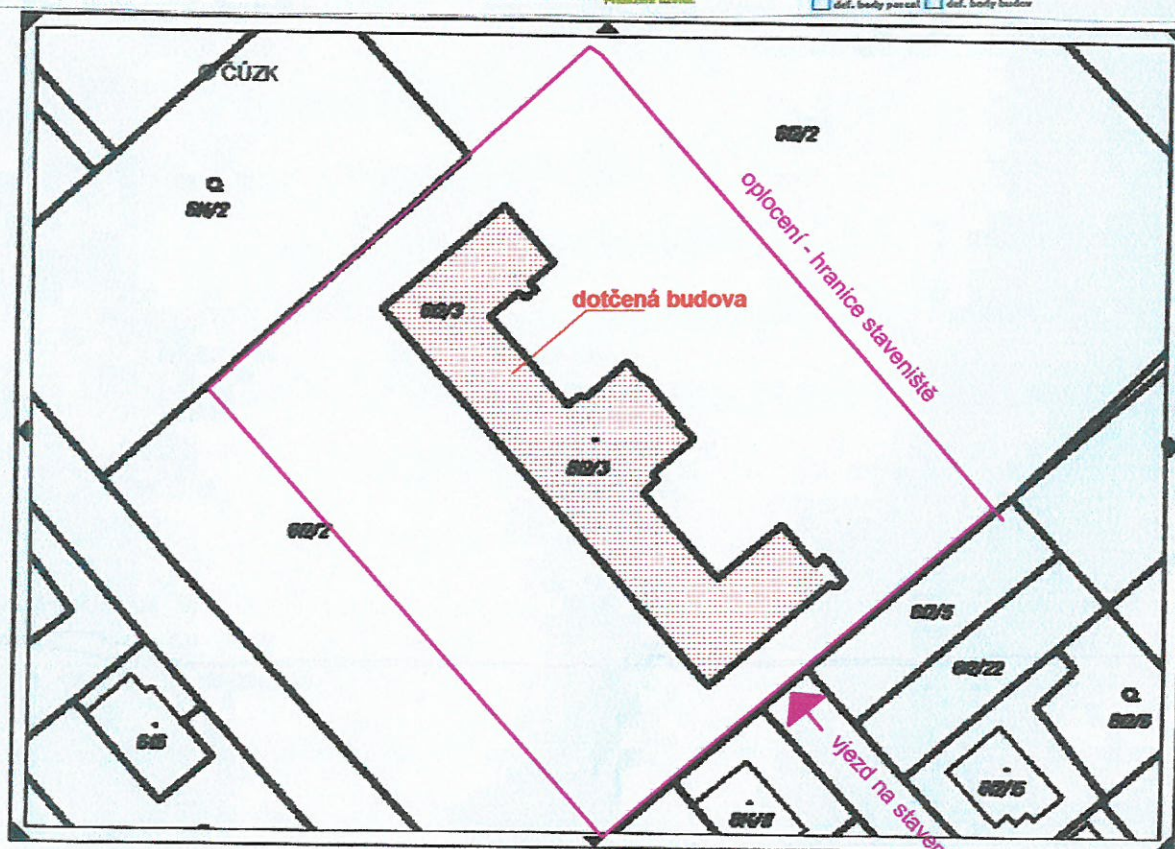

Zateplení a výměna výplní otvorů budovy 2 st. ZŠ Šilheřovice
projekt pro stavební řízení
Situace stavby

datum: 5. 2010

měřítko: 1 : 1000, 1 : 500 výkres č.: C, E1