


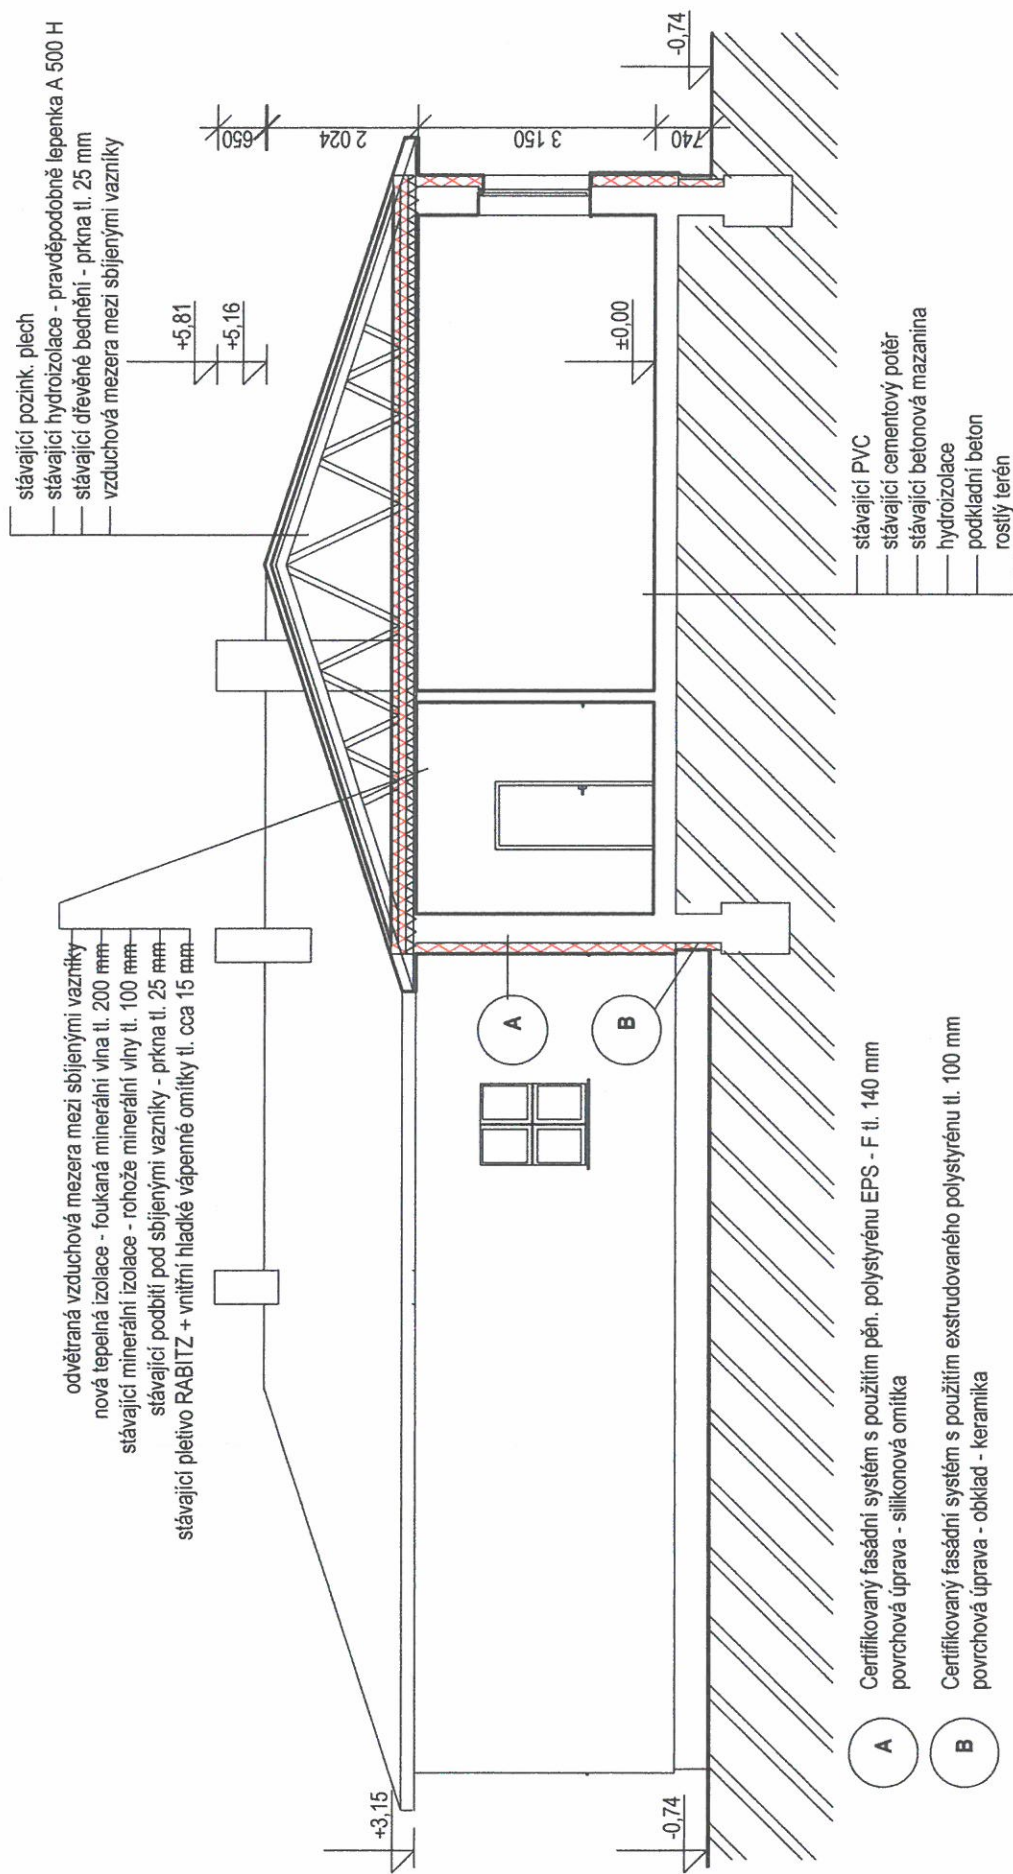

Zateplení a výměna výplní otvorů budovy 2 st. ZŠ Šilheřovice
projekt pro stavební řízení
Řez A - 1

datum: 5. 2010

měřítko 1 : 100

výkres č.: 4