


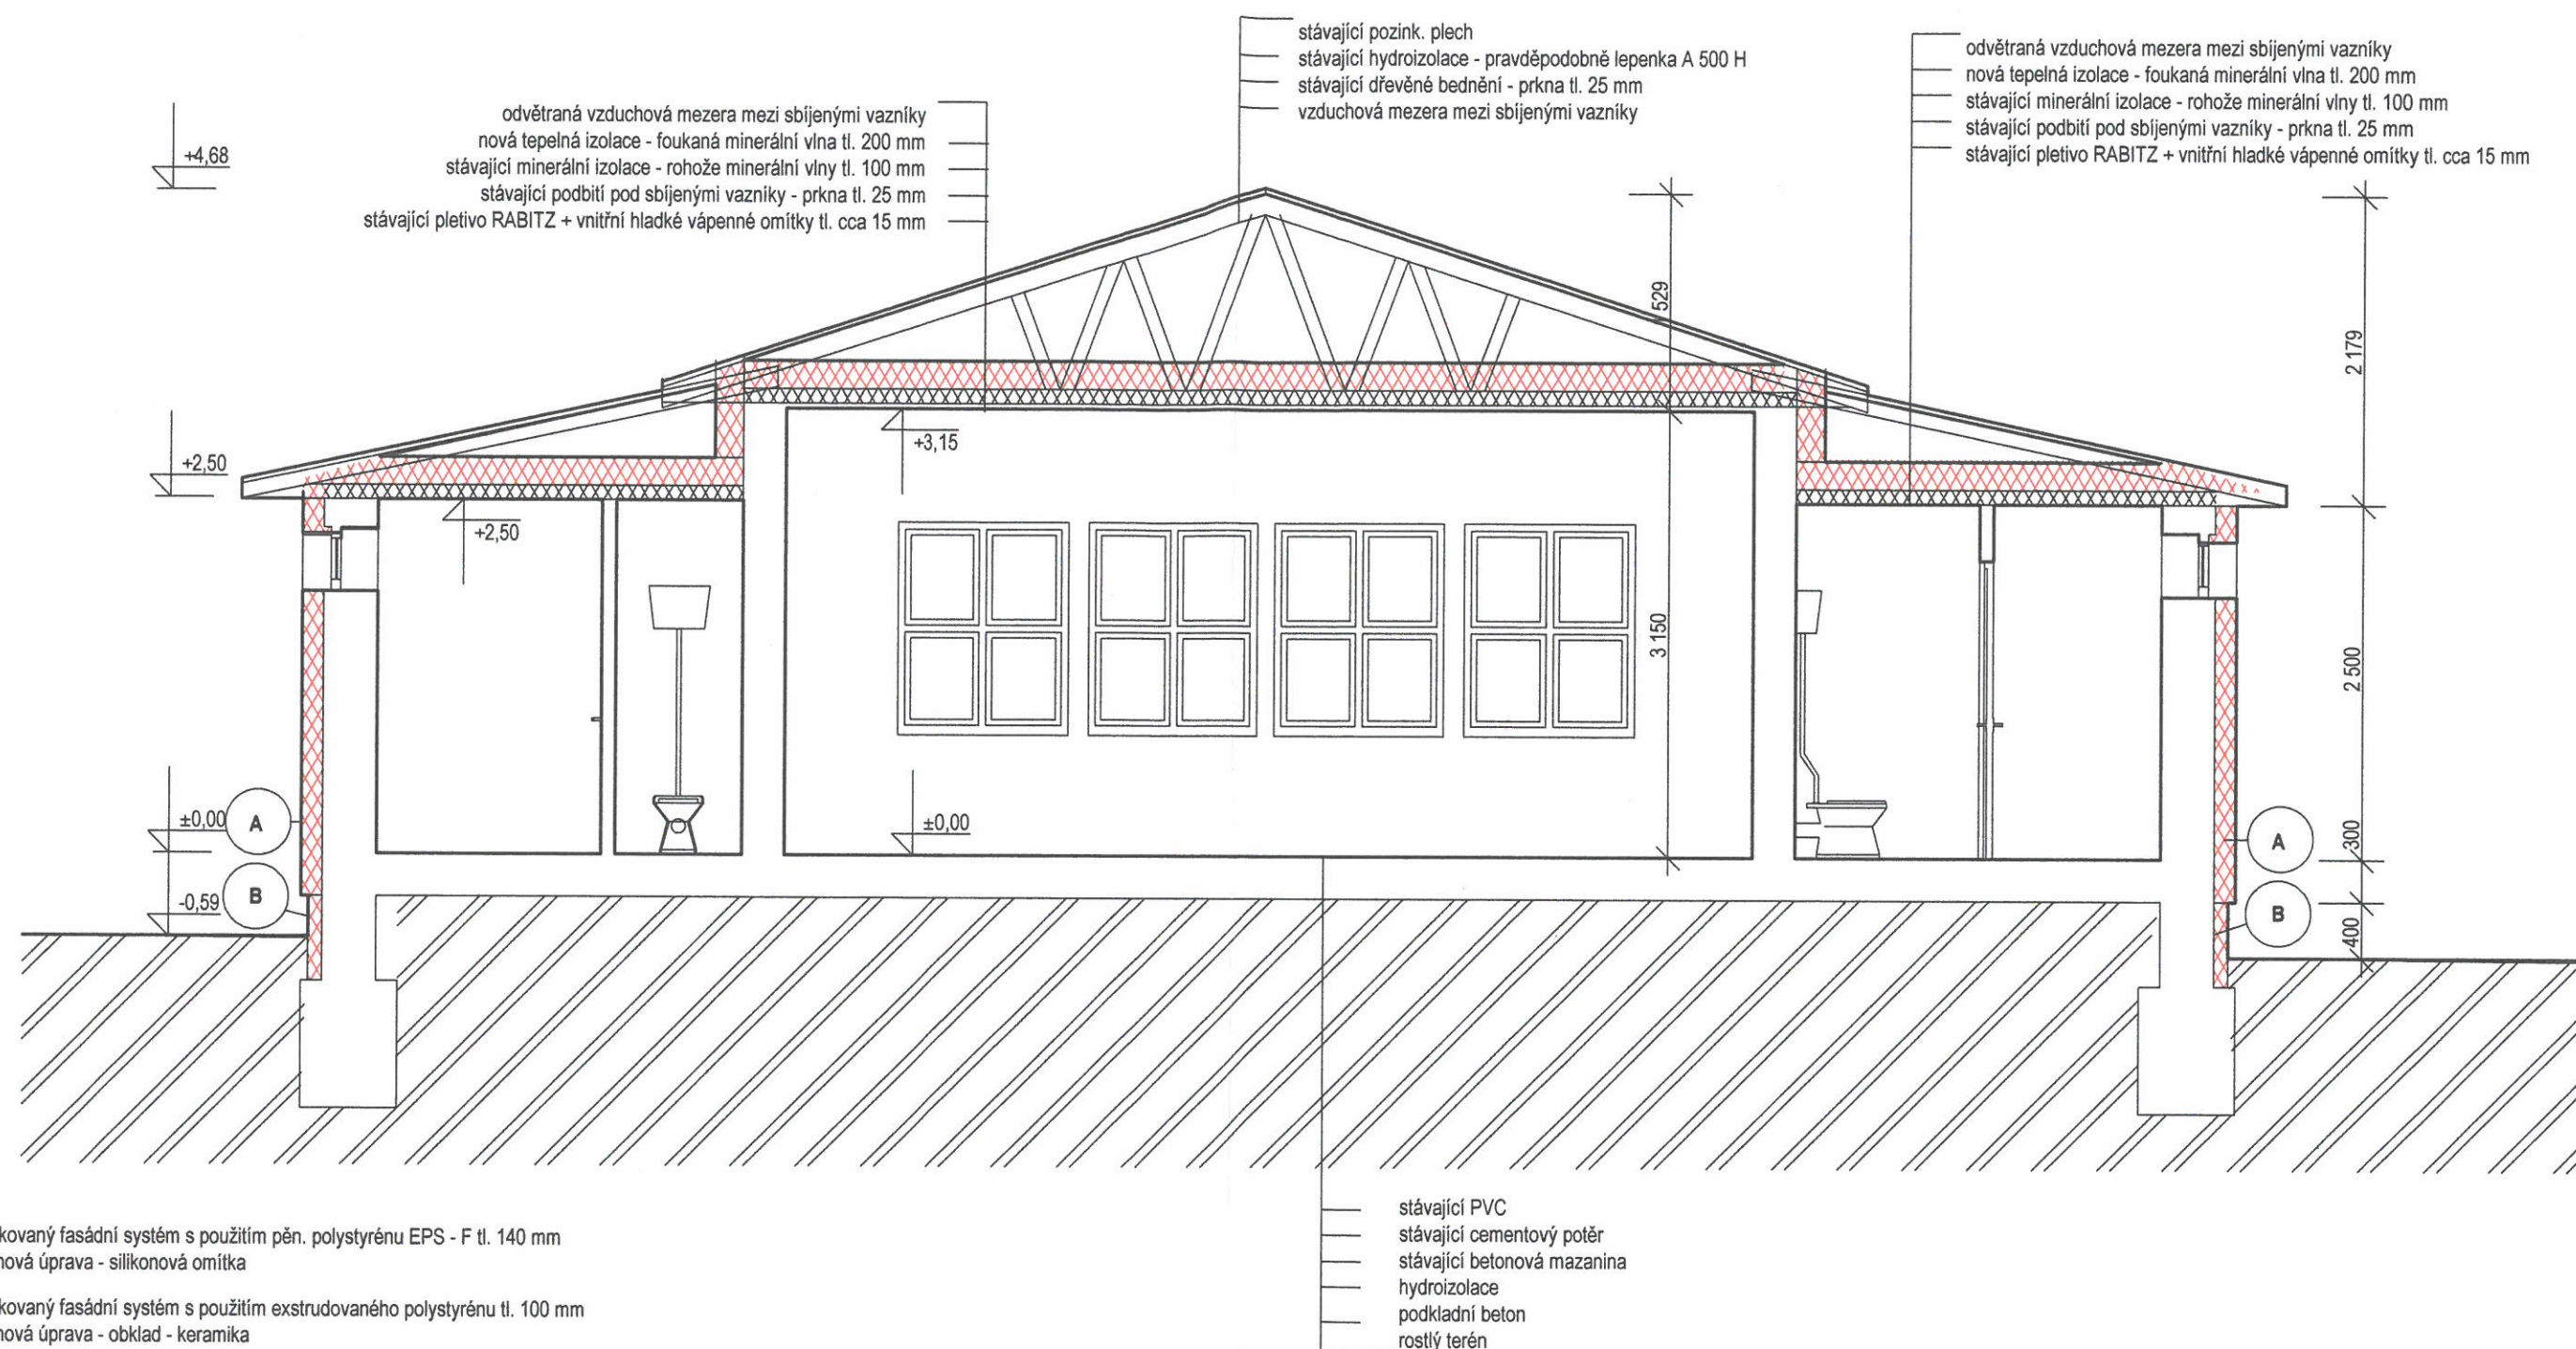

Zateplení a výměna výplní otvorů budovy 2 st. ZŠ Šilheřovice
projekt pro stavební řízení
Řez A - 2

datum: 5. 2010

měřítko: 1 : 50

výkres č.: 5