


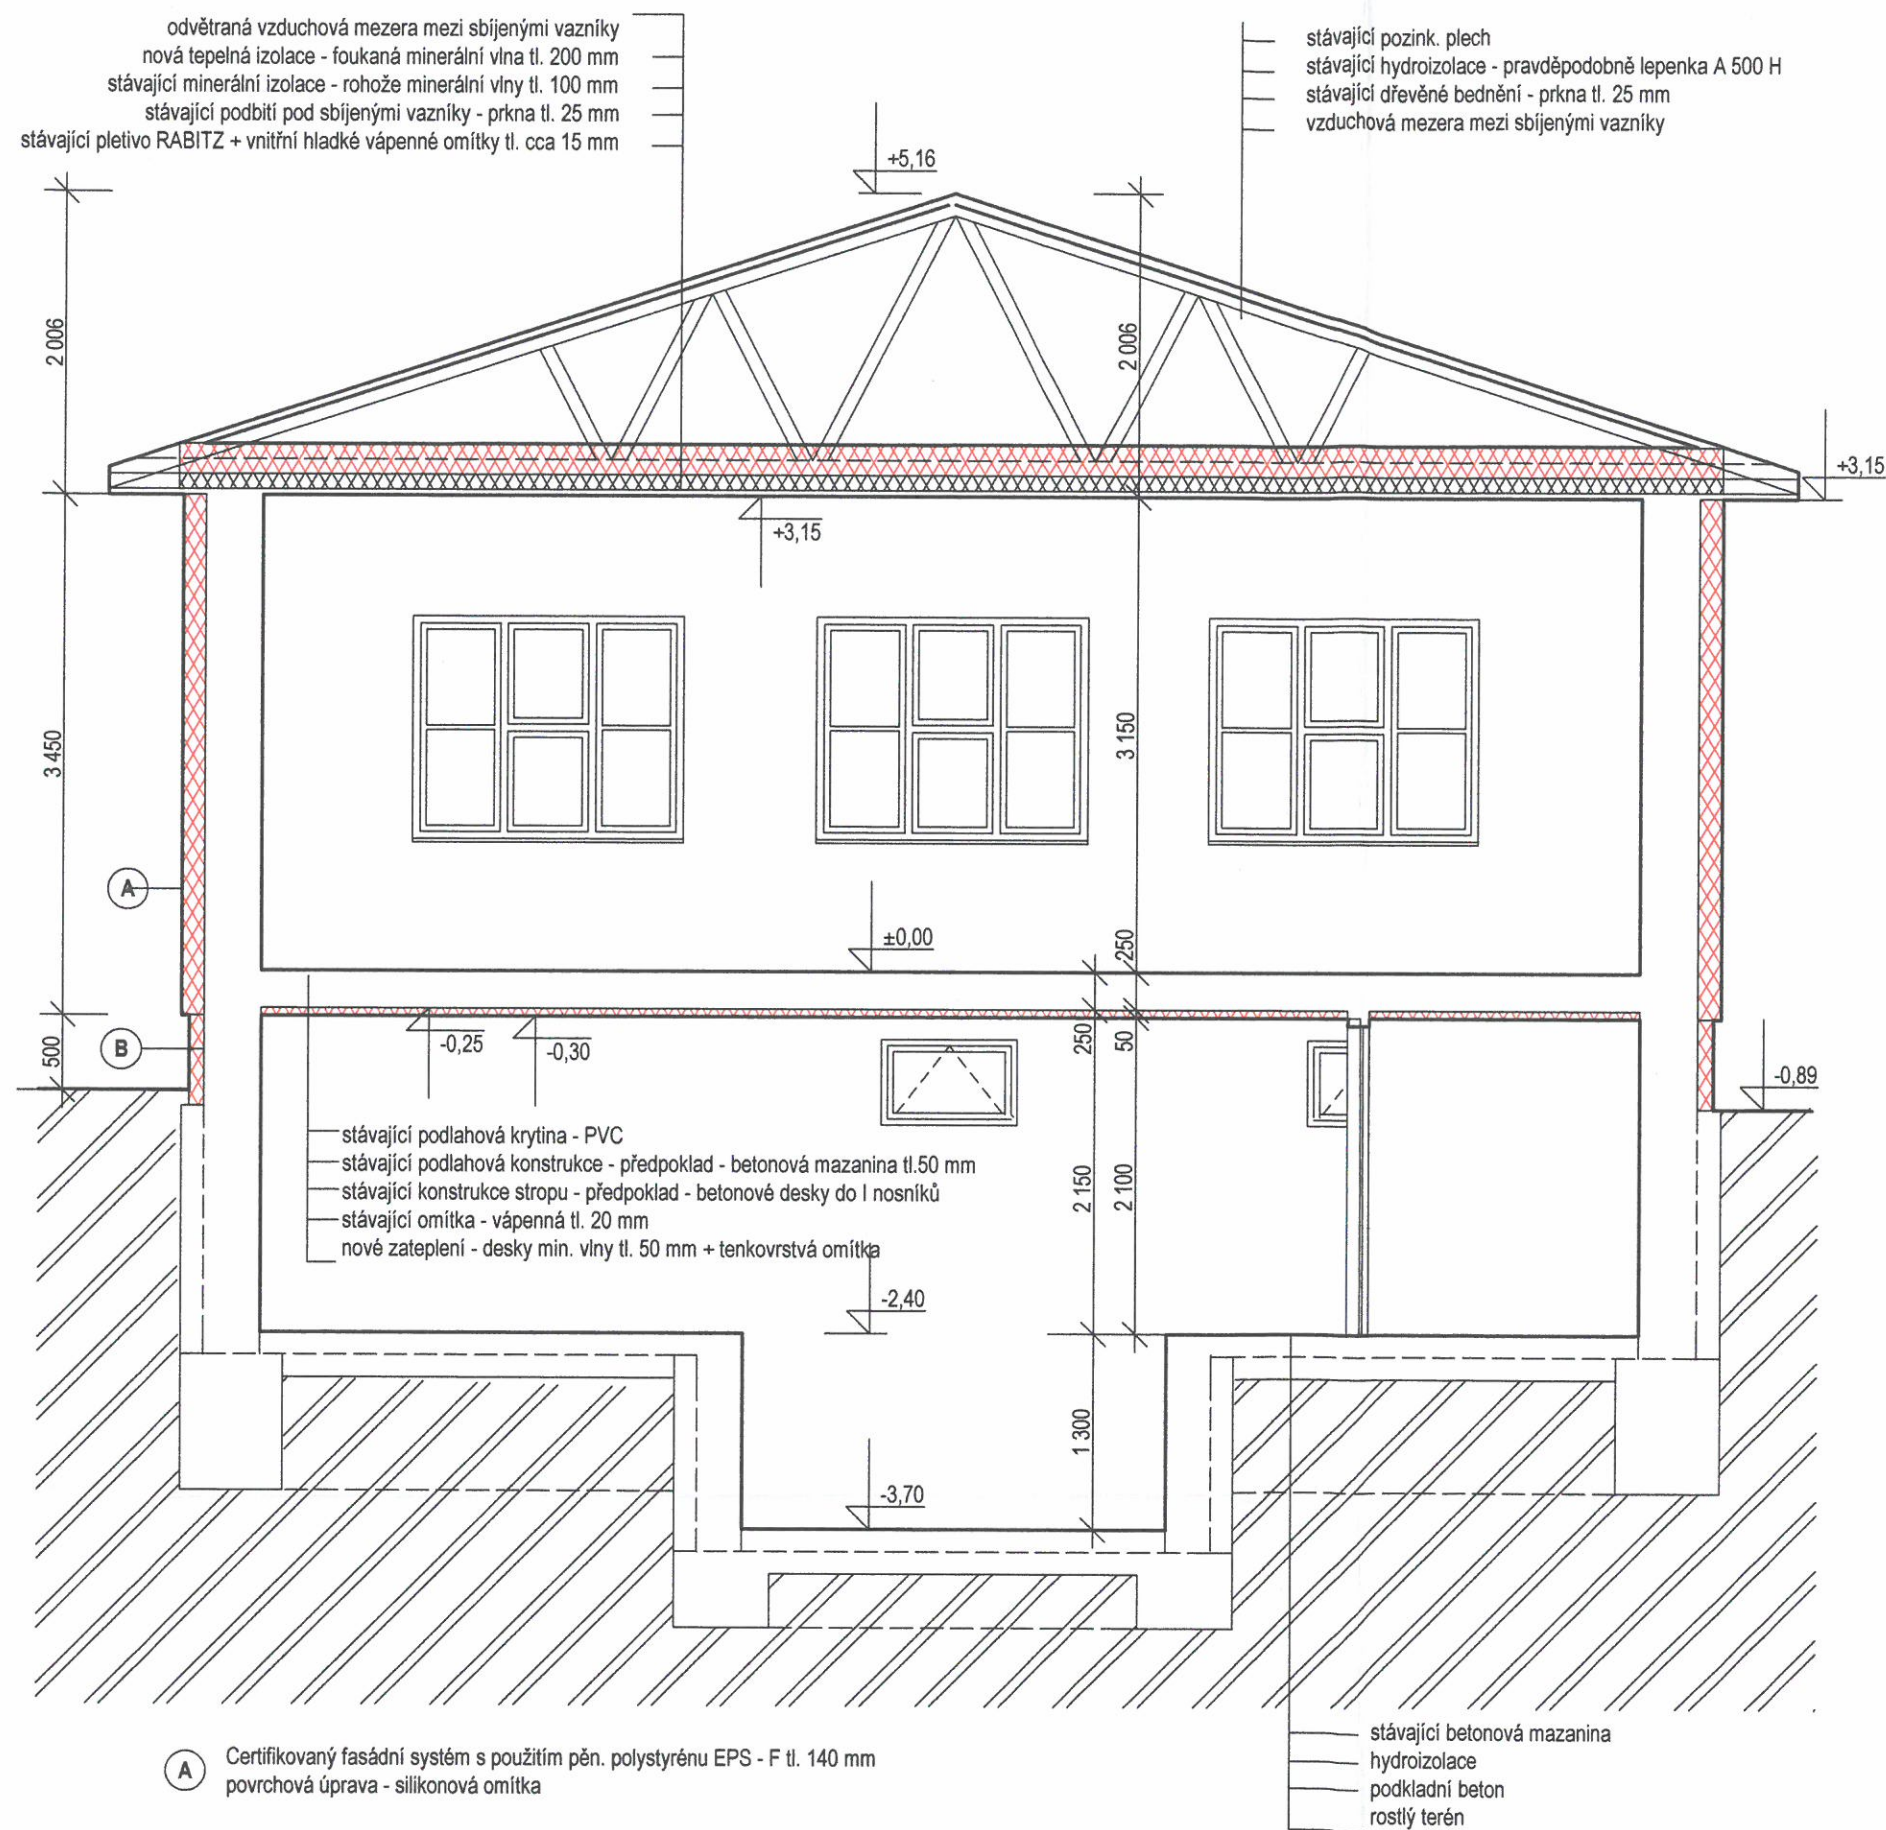

- A** Certifikovaný fasádní systém s použitím pěn. polystyrénu EPS - F tl. 140 mm
 povrchová úprava - silikonová omítky
- B** Certifikovaný fasádní systém s použitím extrudovaného polystyrénu tl. 100 mm
 povrchová úprava - obklad - keramika

Zateplení a výměna výplní otvorů budovy 2 st. ZŠ Šilheřovice
projekt pro stavební řízení
Řez A - 3

datum: 5. 2010

měřítko: 1 : 50

výkres č.: 6