


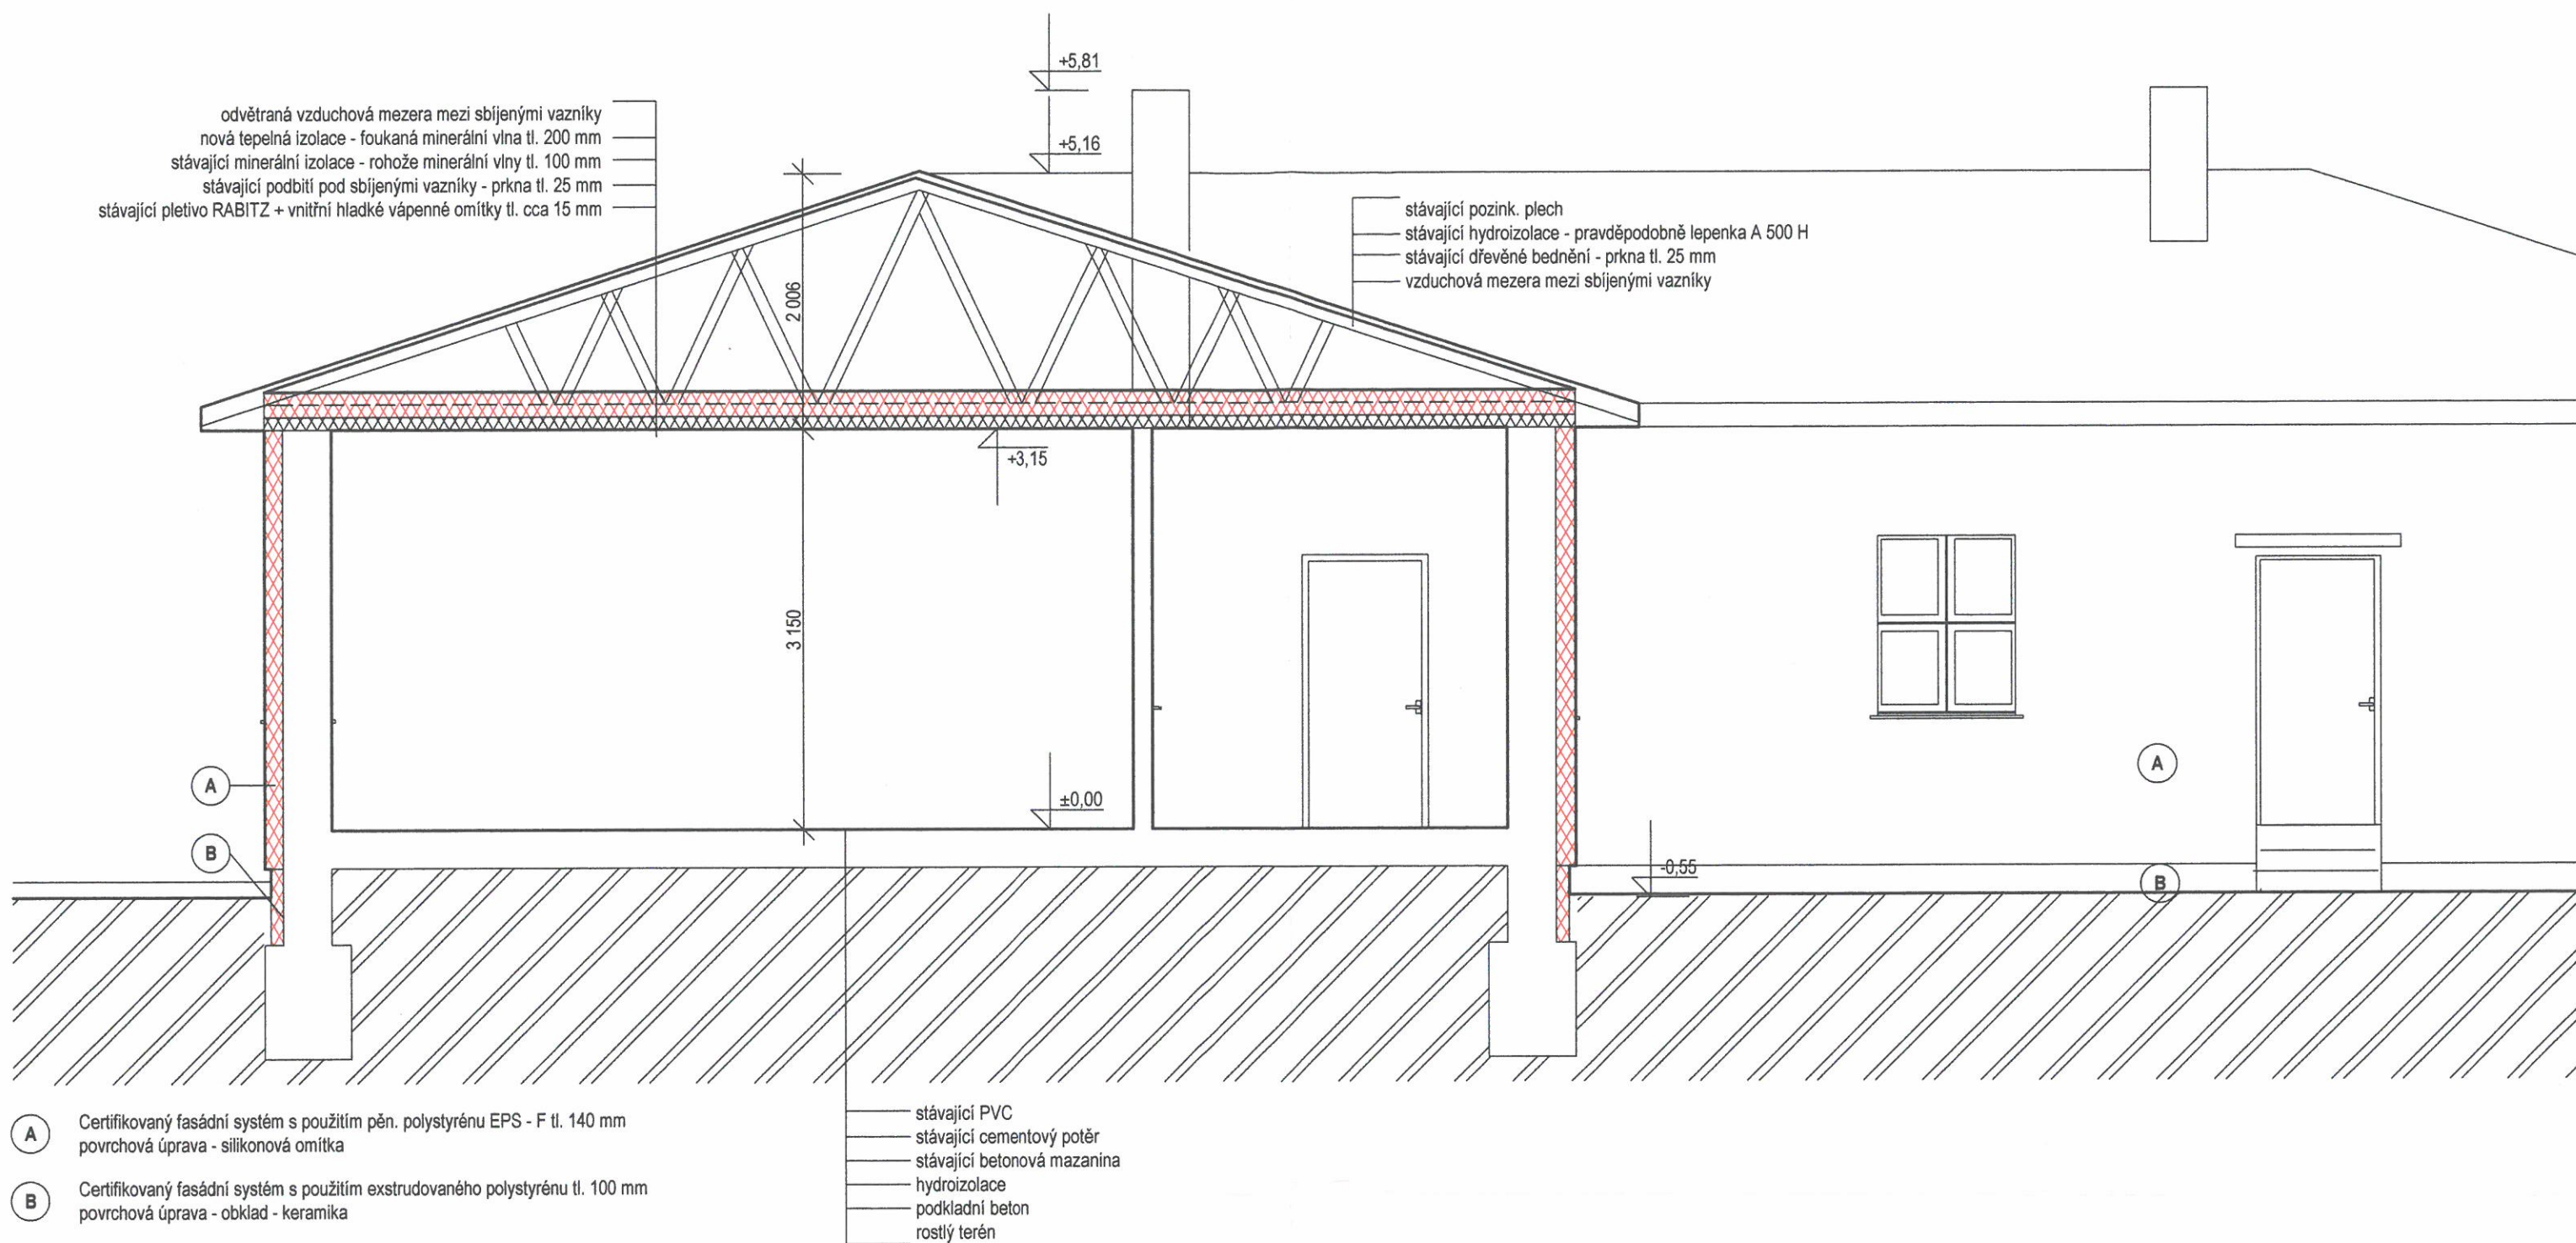

Zateplení a výměna výplní otvorů budovy 2 st. ZŠ Šilheřovice
projekt pro stavební řízení

Řez A - 4

datum: 5. 2010

měřítko : 1 : 50

výkres č.: 7