


- A Certifikovaný fasádní systém s použitím pěn, polystyrénu EPS - F tl. 140 mm
povrchová úprava - silikonová omítka
- B Certifikovaný fasádní systém s použitím extrudovaného polystyrénu tl. 100 mm
povrchová úprava - obklad - keramika

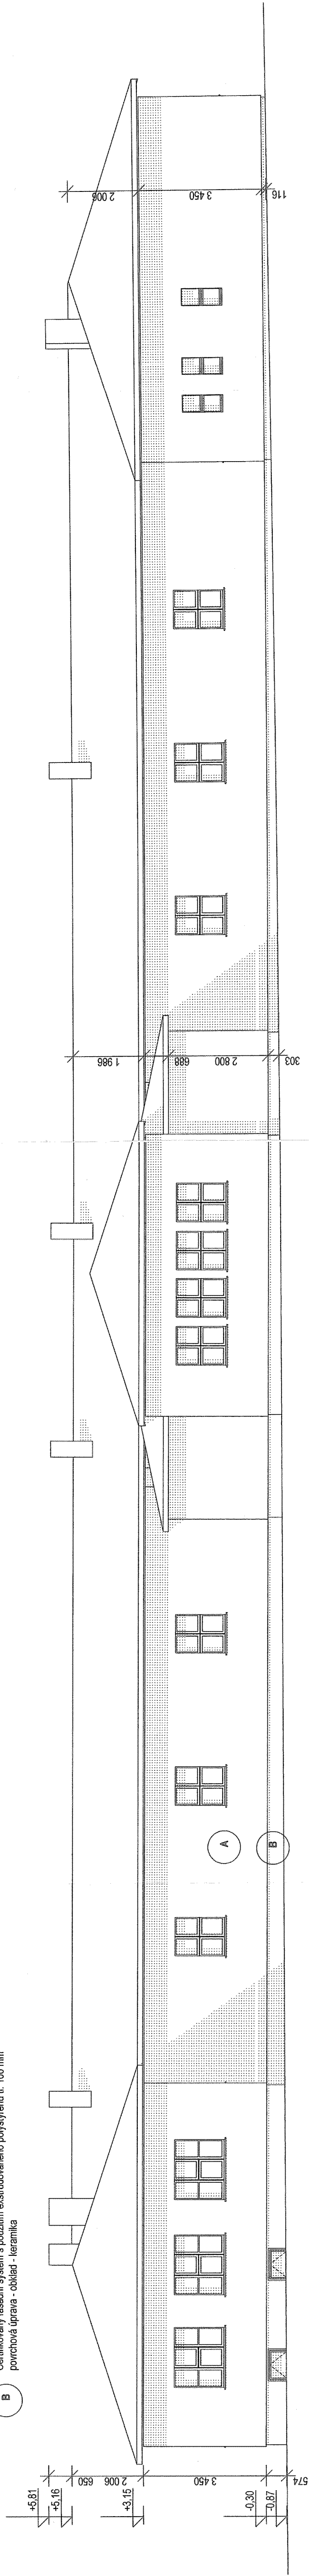

- A Certifikovaný fasádní systém s použitím pěn, polystyrénu EPS - F tl. 140 mm
povrchová úprava - silikonová omítka
- B Certifikovaný fasádní systém s použitím extrudovaného polystyrénu tl. 100 mm
povrchová úprava - obklad - keramika

Zateplení a výměna výplní otvorů budovy 2 st. ZŠ Šilheřovice
projekt pro stavební řízení
Pohled přední a zadní

datum: 5. 2010 měřítko : 1 : 100 výkres č.: 8