


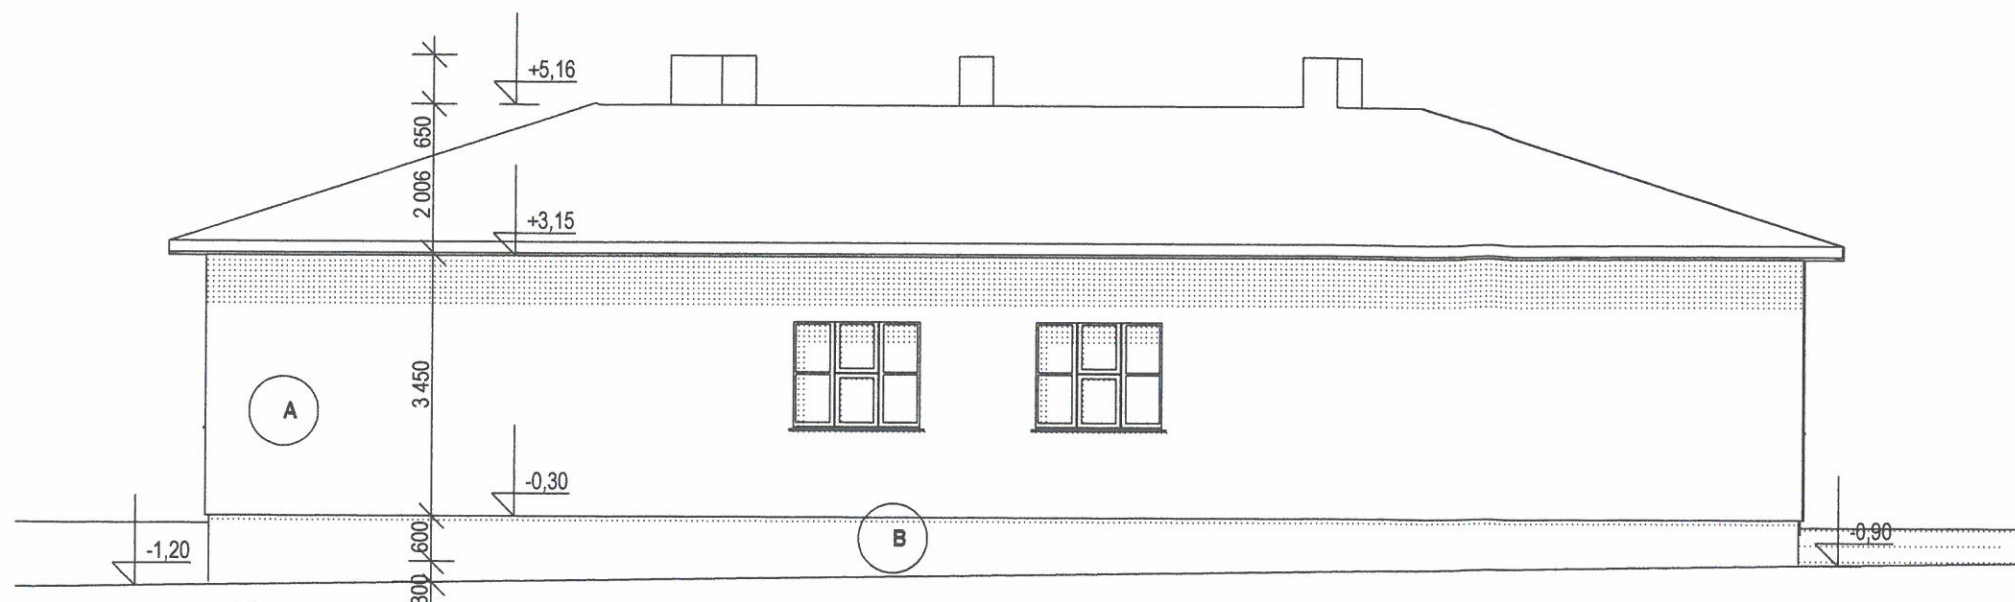

- A** Certifikovaný fasádní systém s použitím pěn. polystyrénu EPS - F tl. 140 mm
povrchová úprava - silikonová omítka
- B** Certifikovaný fasádní systém s použitím extrudovaného polystyrénu tl. 100 mm
povrchová úprava - obklad - keramika



- A** Certifikovaný fasádní systém s použitím pěn. polystyrénu EPS - F tl. 140 mm
povrchová úprava - silikonová omítka
- B** Certifikovaný fasádní systém s použitím extrudovaného polystyrénu tl. 100 mm
povrchová úprava - obklad - keramika

Zateplení a výměna výplní otvorů budovy 2 st. ZŠ Šilheřovice
projekt pro stavební řízení
Pohledy boční