



ŠATNY - ZÁKLADY M 1:50

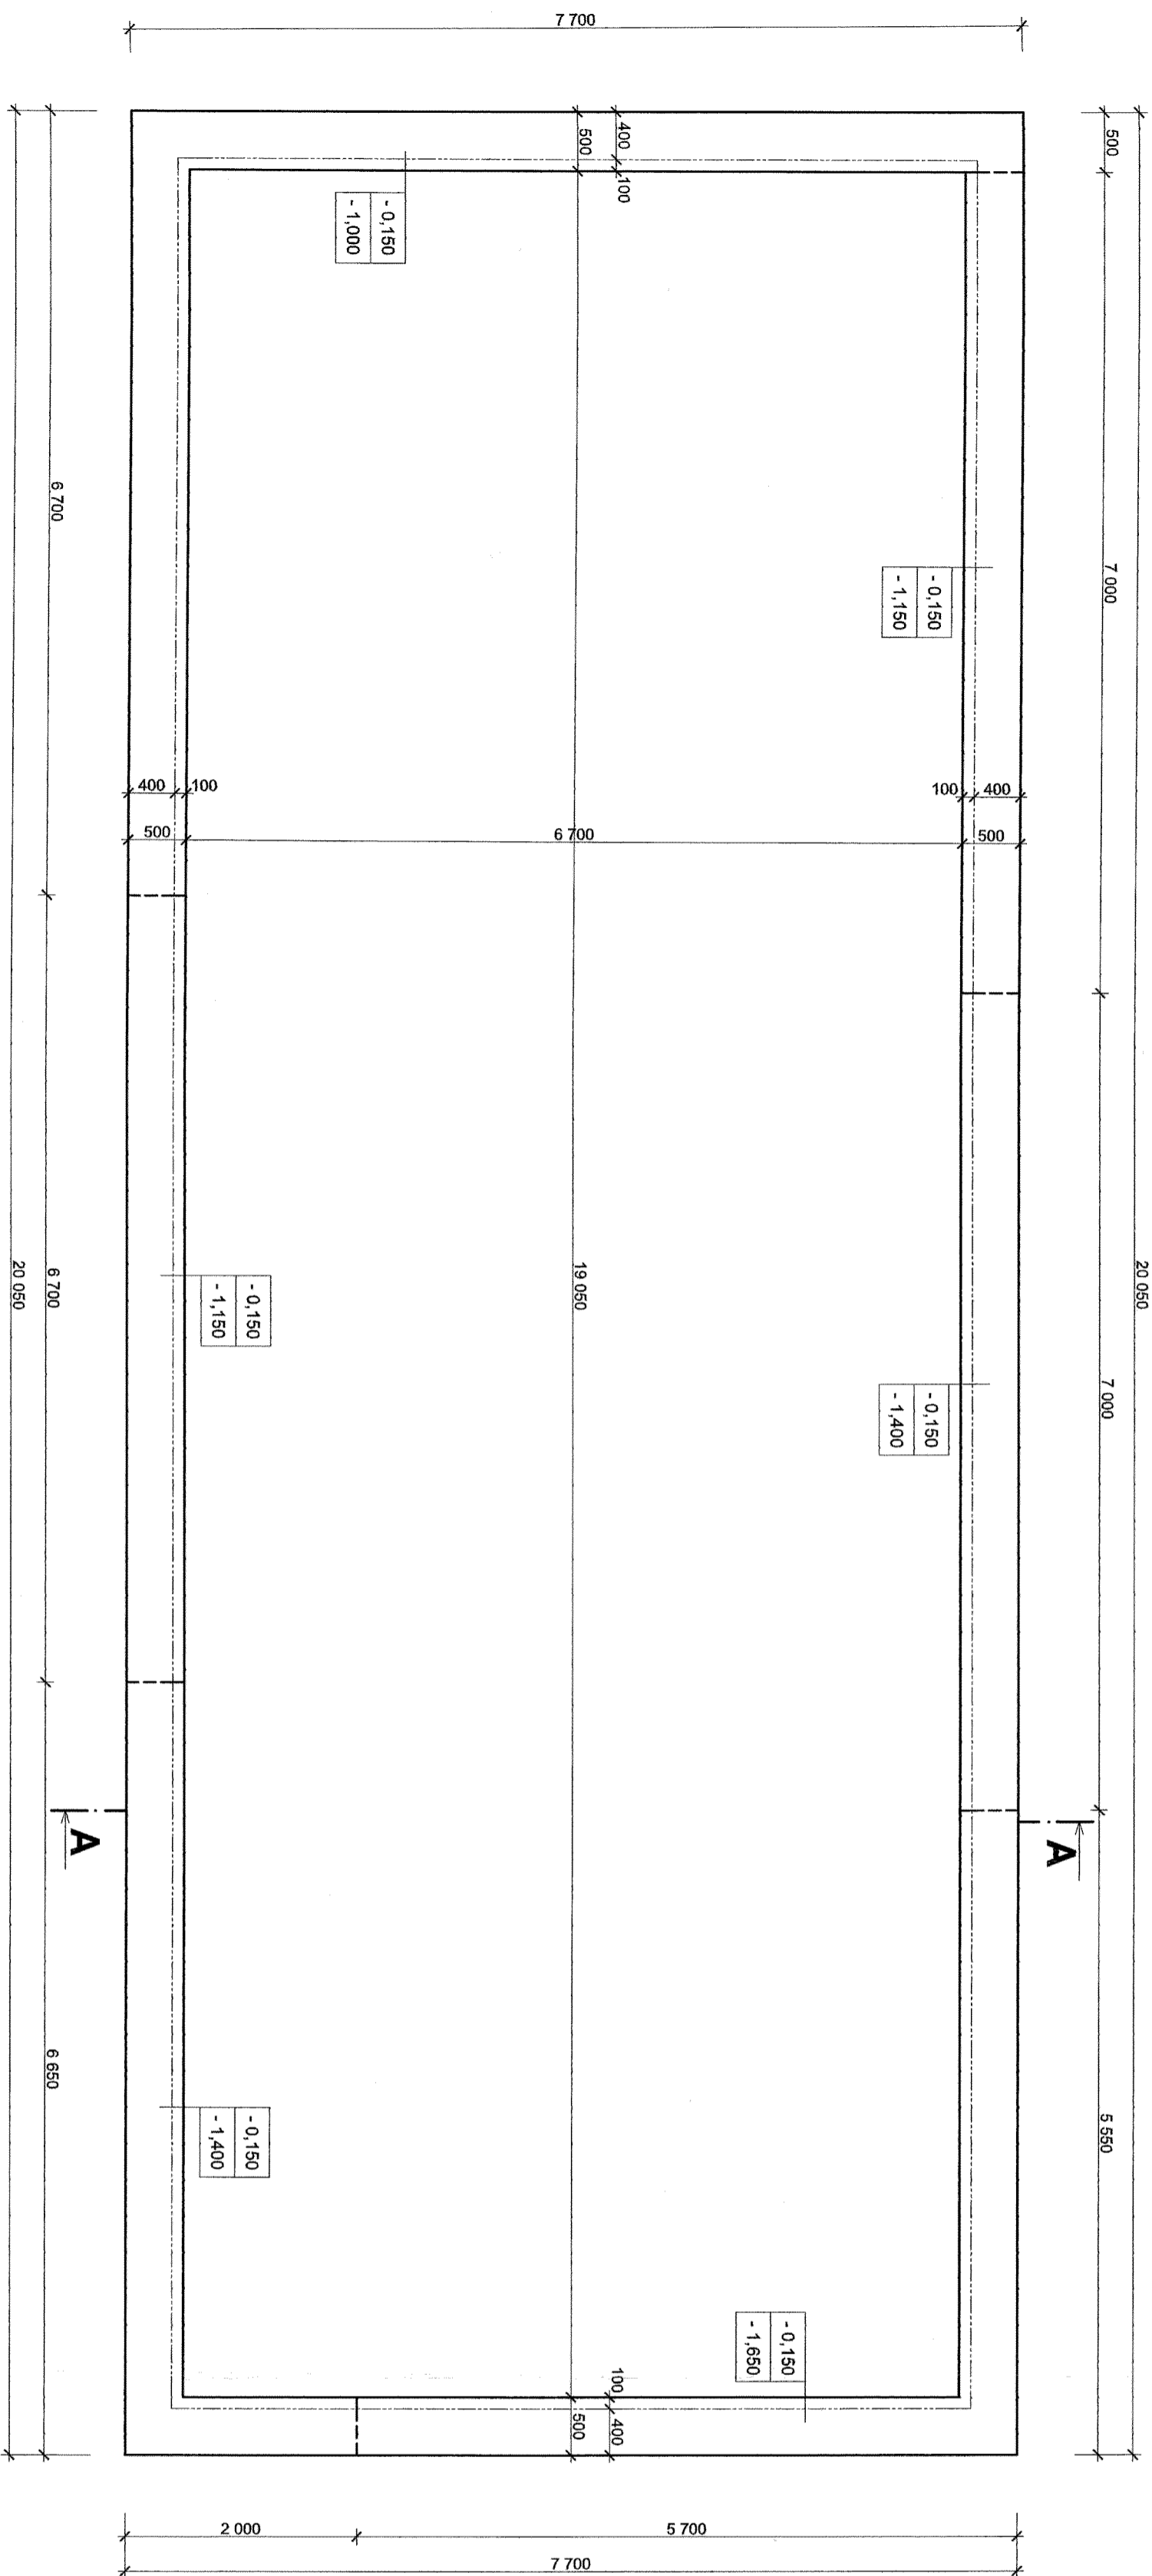

POZNÁMKY:

- BETON TŘÍDY C16/20 (ZÁKLADY, PODKLADNÍ BETON)
- PŘI ZJIŠTĚNÍ HLADINY SPONNÍ VODY V ZÁKLADOVÉ SPÁŘE JE NUTNÉ UDEĚLAT HYDROGEOLOGICKÝ PRŮZKUM A PŘEHODNOTIT ZPŮSOB ZÁKLADÁNÍ
- PŘED ZAČÁTKEM BETONOVÁNÍ ZÁKLADŮ JE NUTNÉ VYZNAČIT MÍSTA A VYMECHAT OTVORY PRO PŘECHOD PROSTUPŮ (VODA, KANALIZACE, ELEKTRO)
- ZPĚTNÉ ZASYPY ZHUTNIT NA 0,25 MPa
- PŘED BETONÁŽÍ ZÁKLADOVÝCH PÁSŮ NUTNO POLOŽIT ZEMNÍČÍ PÁSEK FeZn PRO NAPROJENÍ HROMOSVODU (ULOŽEN 50MM NAD DNEM VÝKOPU V BETONOVÁ SMĚSI)

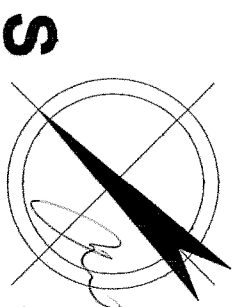

AUTOR	VYPRACOVAL	ZODP. PROJEKTANT	INVESTOR:
ING. ARCH. ELEN MALCHARKOVÁ	ING. MACHALA	O. HOLKOVÁ	OBEC ŠILHEŘOVICE STŘEDNÍ 305 747 15 ŠILHEŘOVICE
SPORTOVNĚ REKREAČNÍ AREÁL ŠILHEŘOVICE - BAUMŠŮLA - budova ŠATEN			DATAUM
UL. POLNÍ, p.č. 381/1, 382, 383/1, 386/1, k.ú. ŠILHEŘOVICE			FORMÁT
			ÚČEL
			ARCHIV. Č.

ŠATNY - ZÁKLADY

M 1:50 02