



# ŠATNY - PŮDORYS M 1:50

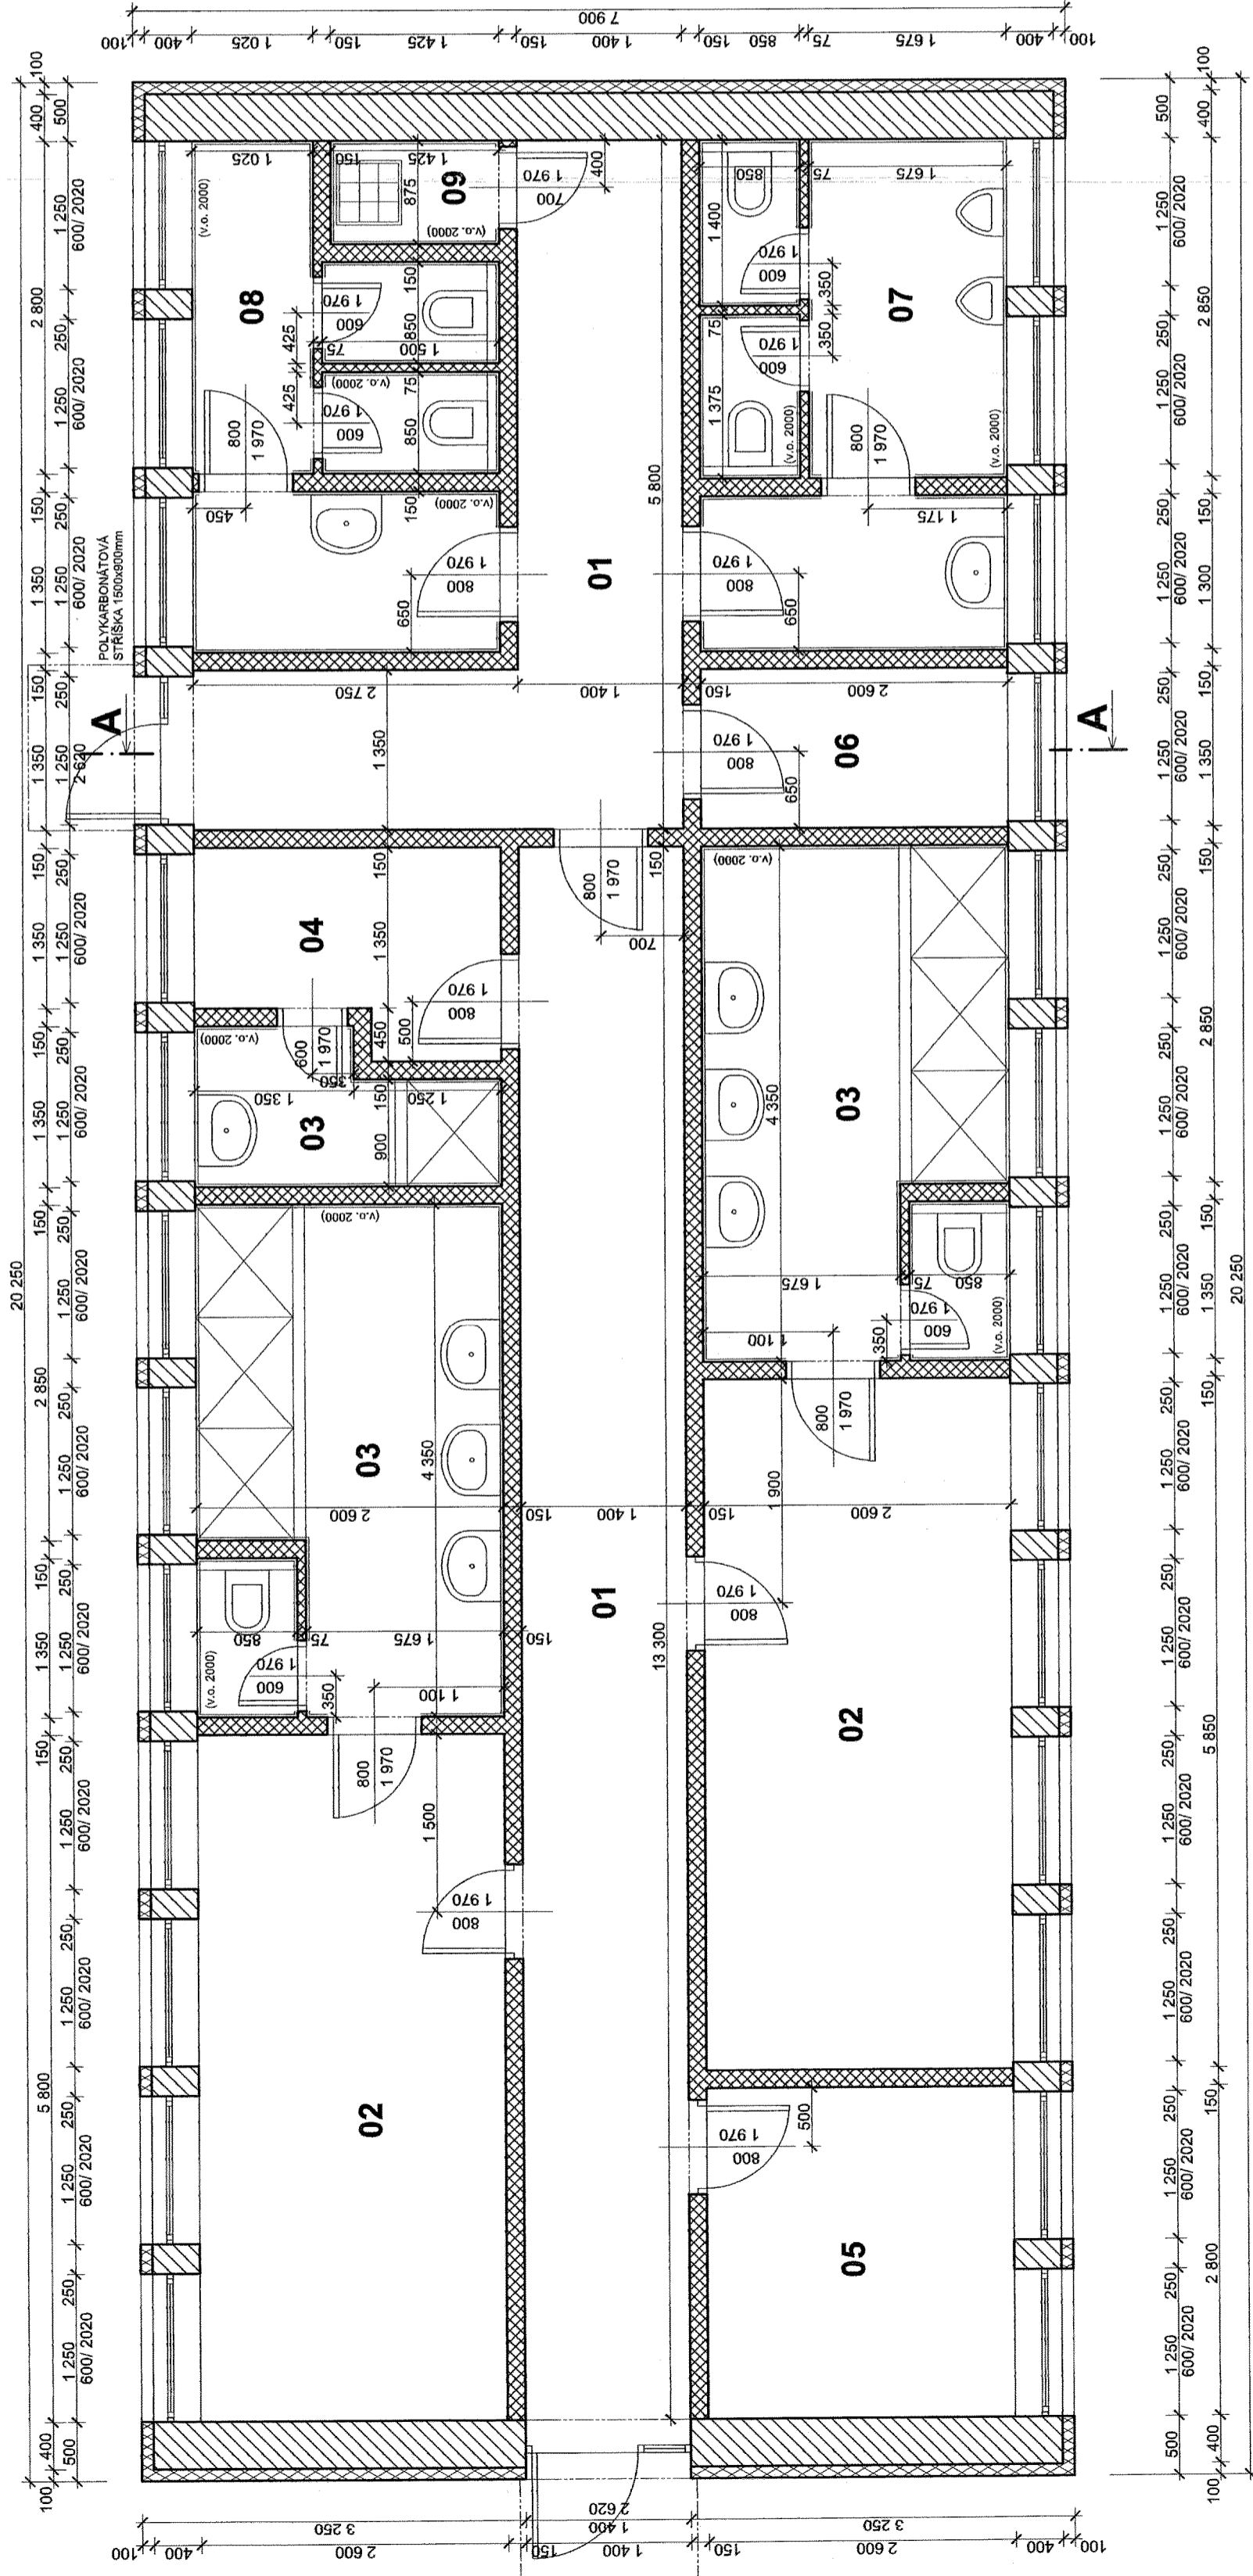

## LEGENDA MÍSTNOSTÍ

Č.M.	NÁZEV MÍSTNOSTI	PLOCHA M2	PODLAHA	ÚPRAVA STĚN
01	CHODBA	18,60+11,80	KERAMICKÁ DLAŽBA	ŠTUKOVÁ OMÍTKA
02	ŠATNA	15,10+15,20	KERAMICKÁ DLAŽBA	ŠTUKOVÁ OMÍTKA
03	UMÝVÁRNA	9,90+9,90 + 3,00	KERAMICKÁ DLAŽBA	ŠTUKOVÁ OMÍTKA (V.O. 2 000 mm)
04	ŠATNA ROZHODČÍ/PERSONÁL	3,90	KERAMICKÁ DLAŽBA	ŠTUKOVÁ OMÍTKA
05	SKLAD	7,30	KERAMICKÁ DLAŽBA	ŠTUKOVÁ OMÍTKA
06	TECHNICKÁ MÍSTNOST	3,50	KERAMICKÁ DLAŽBA	ŠTUKOVÁ OMÍTKA
07	WC MUŽI	10,50	KERAMICKÁ DLAŽBA	ŠTUKOVÁ OMÍTKA (V.O. 2 000 mm)
08	WC ŽENY	9,00	KERAMICKÁ DLAŽBA	ŠTUKOVÁ OMÍTKA (V.O. 2 000 mm)
09	ÚKLIDOVÁ KOMORA	1,30	KERAMICKÁ DLAŽBA	ŠTUKOVÁ OMÍTKA (V.O. 2 000 mm)

## LEGENDA MATERIÁLU

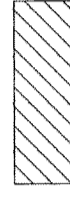

OBVODOVÉ ZDIVO Z CIHEL TVÁRNIC P+D NA MVC 5



PŘÍČKY Z PLYNOSILIKÁTOVÝCH TVÁRNIC NA TMEL



S

AUTOR	VYPRACOVAL	ZODP.PROJEKTANT	INVESTOR:
ING.ARCH.ELEEN MALCHARKOVÁ	ING.MACHALA O.HOLKOVÁ	O.HOLKOVÁ	OBEC ŠILHEŘOVICE STŘEDNÍ 305 747 15 ŠILHEŘOVICE
SPORTOVNĚ REKREAČNÍ AREÁL ŠILHEŘOVICE - BAUMŠŮLA - budova ŠATEN			DATUM 04/2014
UL.POLNÍ, p.č.381/1,382,383/1,386/1, k.ú.ŠILHEŘOVICE			FORMÁT 630x297
ŠATNY - PŮDORYS			ÚČEL ARCHIV.Č.
M 1:50			03