


ŠATNY - ŘEZ A-A M 1:50

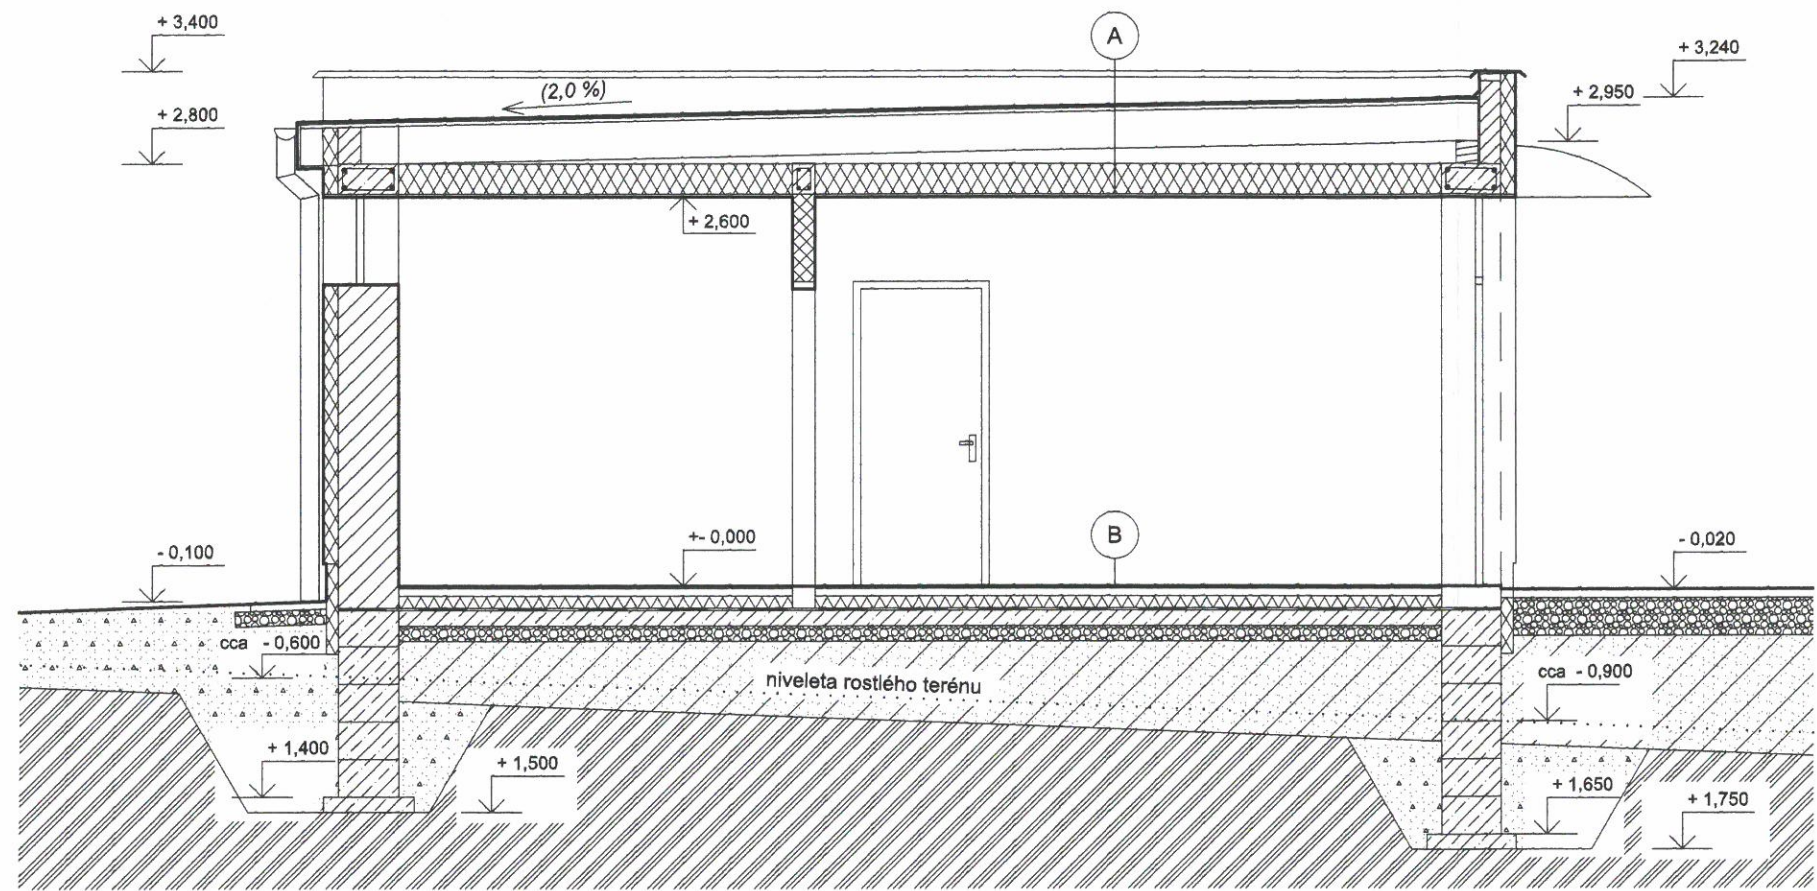

- A - KONSTRUKCE STŘEŠNÍHO PLÁŠTĚ
- ASFALTOVÝ PÁS ELASTEK 50 SPECIAL DEKOR
 - ASFALTOVÝ PÁS GLASTEK 40 SPECIAL MINERAL
 - ASFALTOVÝ PÁS R 13
 - DŘEVOŠTĚPKOVÁ OSB DESKLA TL. 25MM
 - MEZIPROSTOR
 - TEPELNÁ MINERÁLNÍ IZOLACE TL.200MM
 - PAROTĚSNÁ ZÁBRANA
 - SÁDROKARTONOVÝ PODHLED GKBI

- B - KONSTRUKCE PODLAHY PŘÍZEMÍ
- FINÁLNÍ ÚPRAVA PODLAHY - KERAMICKÁ DLAŽBA
 - FLEXIBILNÍ LEPÍCÍ TMEL
 - CEMENTOVÝ POTĚR VYZTUŽEN KARI SÍTÍ 4x150x150 - TL.50MM
 - OCHRANNÁ SEPARAČNÍ VRSTVA PE FÓLIE
 - PĚNOVÝ POLYSTYRÉN EPS 100 STABIL - TL.80MM
 - BITAGIT 40 AL RADON + PN
 - PODKLADNÍ BETONOVÁ DESKA C16/20, VYZTUŽENA KARI SÍTÍ 6,3x100x100 - TL.120MM
 - PODSYP Z DRCENÉHO KAMENIVA TL.100MM
 - ZHUTNĚNÝ STRUSKOVÝ NÁSYP TL. 0-700MM
 - ROSTLÝ TERÉN

LEGENDA MATERIÁLU

- OBVODOVÉ ZDIVO Z CIHEL.TVÁRNIC P+D P10 NA MVC 5
- PŘÍČKY Z PLYNOSILIKÁTOVÝCH TVÁRNIC NA TMEL
- ATIKA Z CIHEL PLNÝCH NA MVC 5
- BETON C 16/20
- ZHUTNĚNÝ NÁSYP (STRUSKA FRAKCE 32-64;16-32)
- ZHUTNĚNÝ ZÁSYP-NÁSYP ZE ZEMINY Z VÝKOPKU ZÁKL.PÁSŮ
- PODSYP Z DRCENÉHO KAMENIVA - ŠTĚRKOPÍSKU (16-32;0-8)
- ROSTLÝ TERÉN
- HYDROIZOLACE
- TEPELNÁ IZOLACE



1

AUTOR	VYPRACOVAL	ZODP.PROJEKTANT	INVESTOR:	
ING.ARCH.ELEN MALCHARKOVÁ	ING.MACHALA	O.HOLKOVÁ	OBEC ŠILHEŘOVICE	
SPORTOVNĚ REKREAČNÍ AREÁL ŠILHEŘOVICE - BAUMŠULA - budova ŠATEN UL.POLNÍ, p.č.381/1,382,383/1,386/1, k.ú.ŠILHEŘOVICE			DATUM	04/2014
			FORMÁT	420x297
			ÚČEL	
			ARCHIV.Č.	
ŠATNY - ŘEZ A-A			M 1:50	04