


ŠATNY - KROV M 1:50

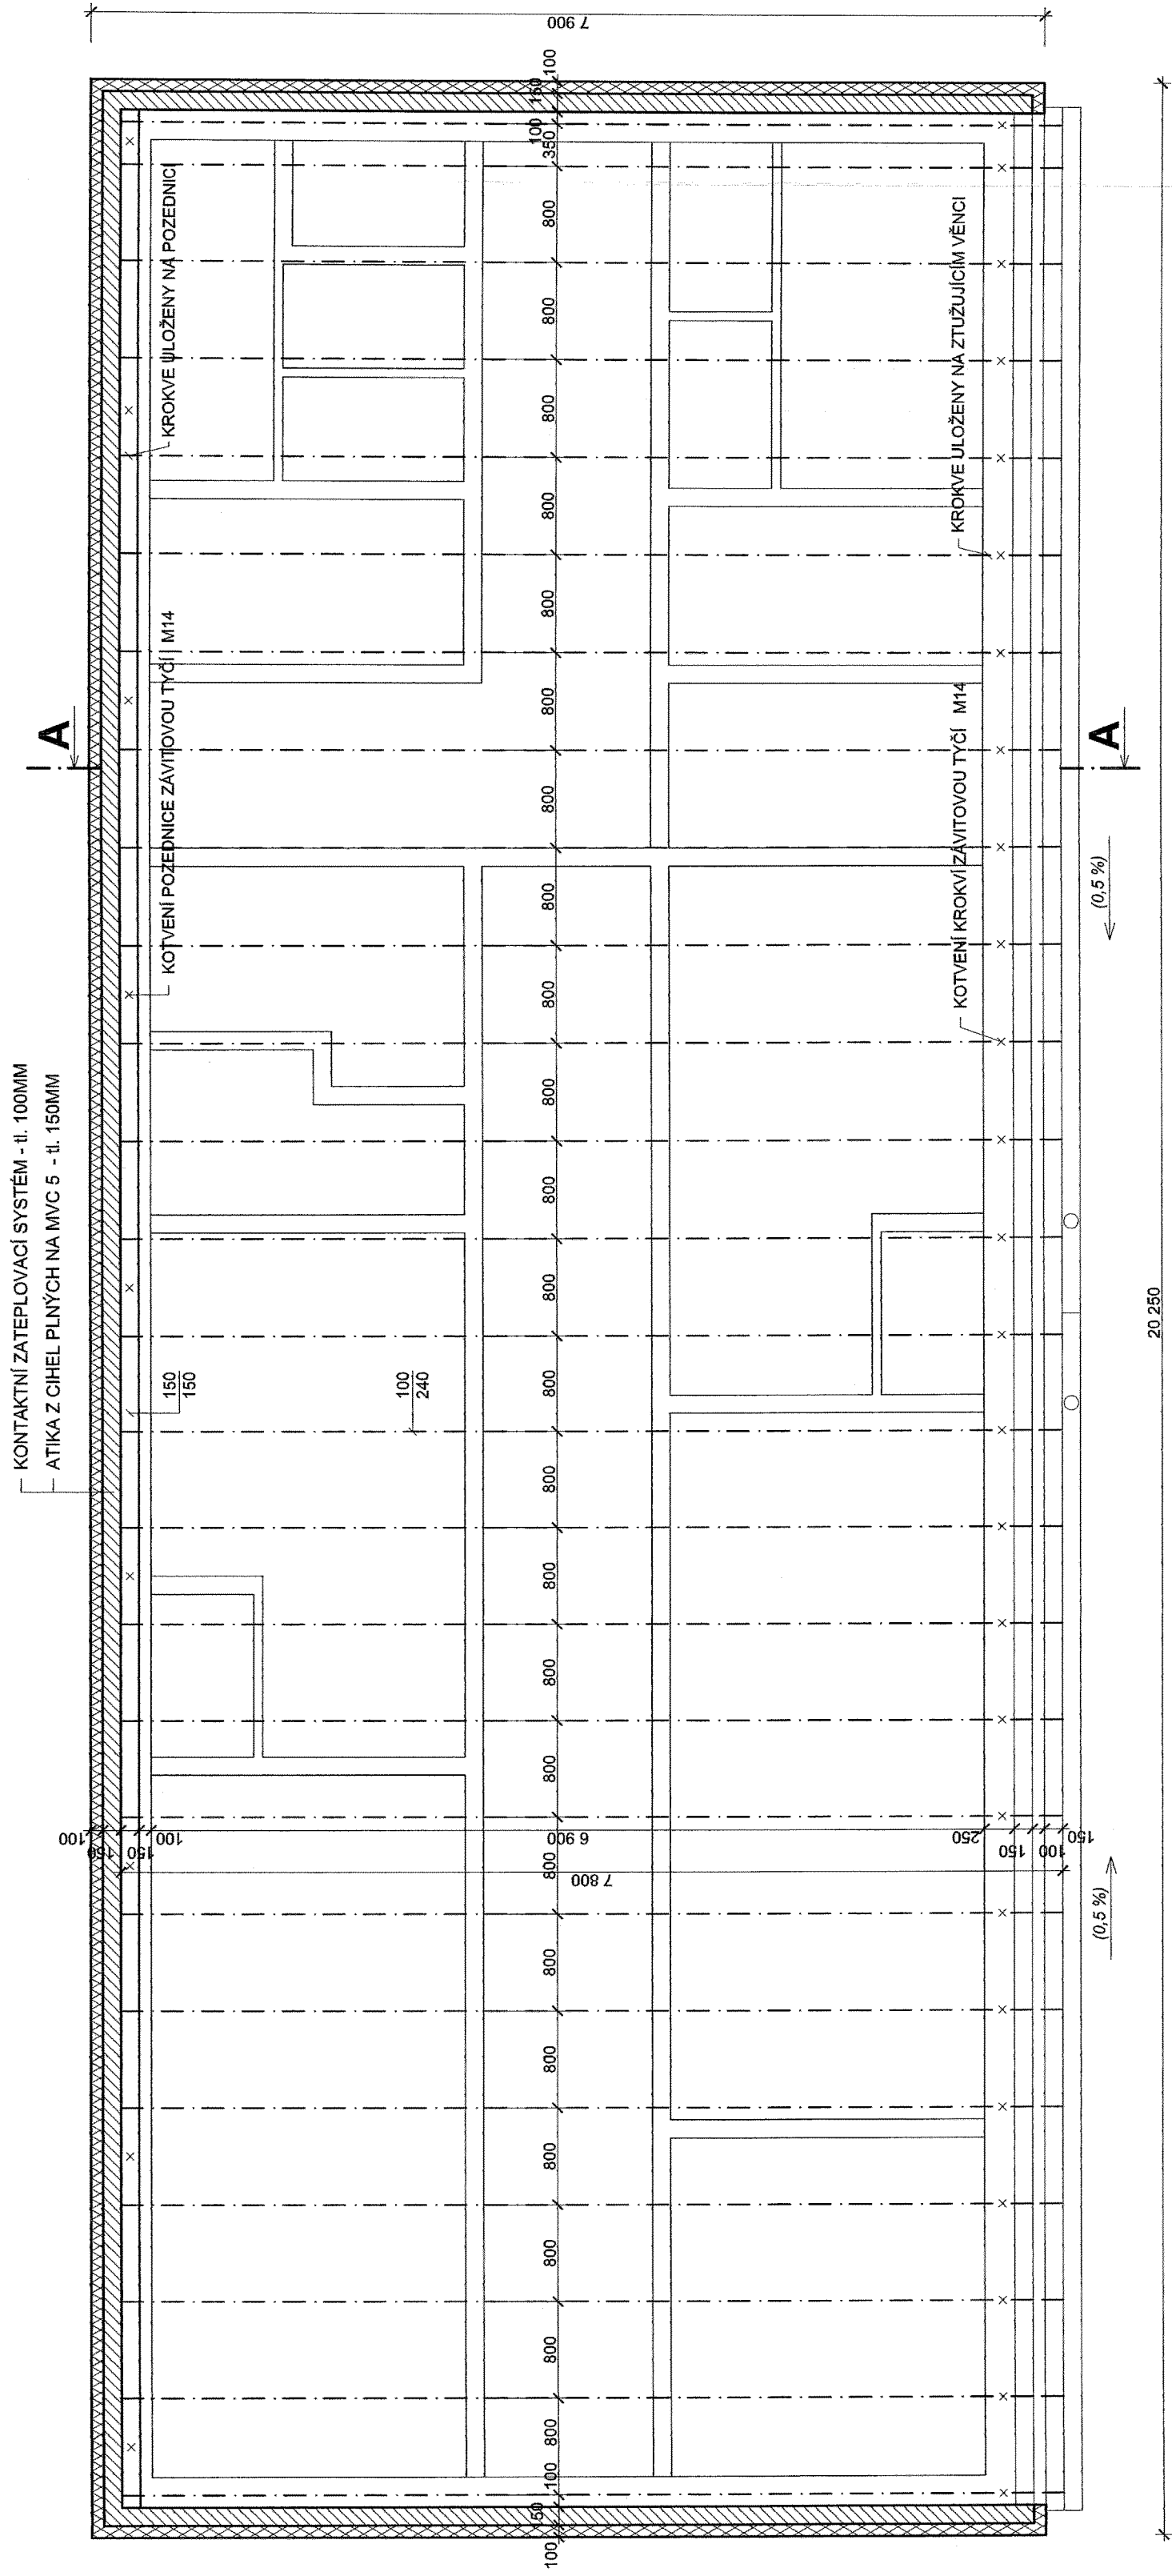



VÝPIS ŘEZIVA


POPIS	ROZMĚR	POČET KUSŮ	M3
POZEDNICE	150/150 - 5500	4	0,495
KROKVE	100/240 - 7800	26	4,867
CELKEM (BEZ PŘOŘEZŮ)			5,362

POZNÁMKY:

- POD POZEDNICI ULOŽIT LEPENKU A 300/H NA SUCHO
- POZEDNICI KOTVIT KE ZTUŽUJÍCÍMU VĚNCI ZÁVITOVOU TYČÍ M14
- SPOJE DŘEVĚNÝCH KONSTRUKCÍ UDĚLAT TESAŘSKÝMI SPOJI

SKLON STŘECHY 2%

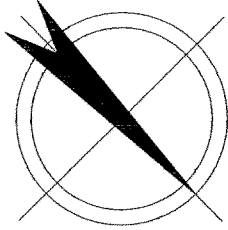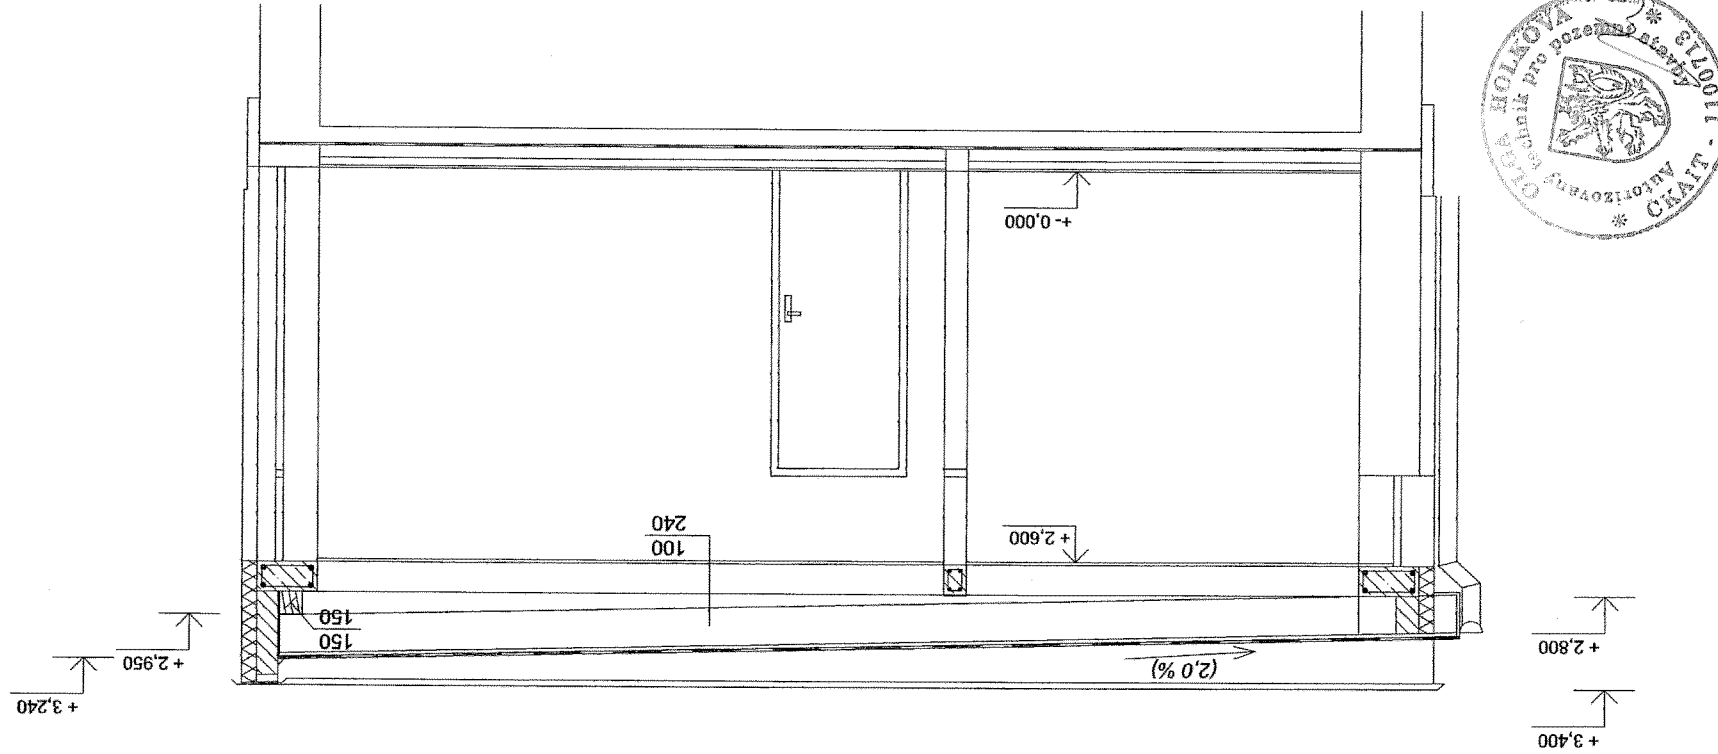

 AUTOR	VYPRACOVAL	ZODP.PROJEKTANT	INVESTOR:
ING.ARCH.ELEN	ING.MACHALA	Q.HOLKOVA	OBEC ŠILHEŘOVICE
MALCHARKOVA			STŘEDNÍ 305
SPORTOVNĚ REKREAČNÍ AREÁL ŠILHEŘOVICE -			747 15 ŠILHEŘOVICE
BAUMŠULA - budova ŠATEN			DATUM 02/2014
UL.POLNÍ, p.č.381/1,382,383/1,386/1, k.ú.ŠILHEŘOVICE			FORMÁT 630x297
			ÚČEL
			ARCHIV.Č.
ŠATNY - KROV			M 1:50
			05