



ŠATNY - POHLEDY M 1:50

POHLED JIHOVÝCHODNÍ

POHLED JIHOZÁPADNÍ

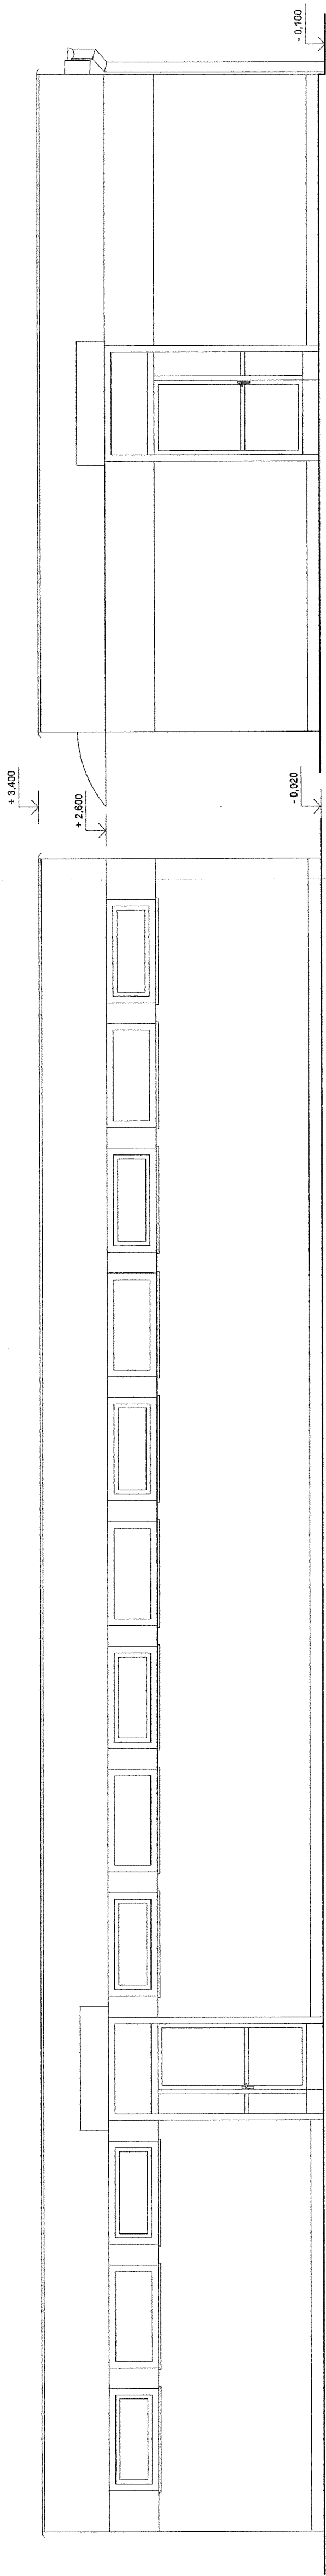

POHLED SEVEROZÁPADNÍ

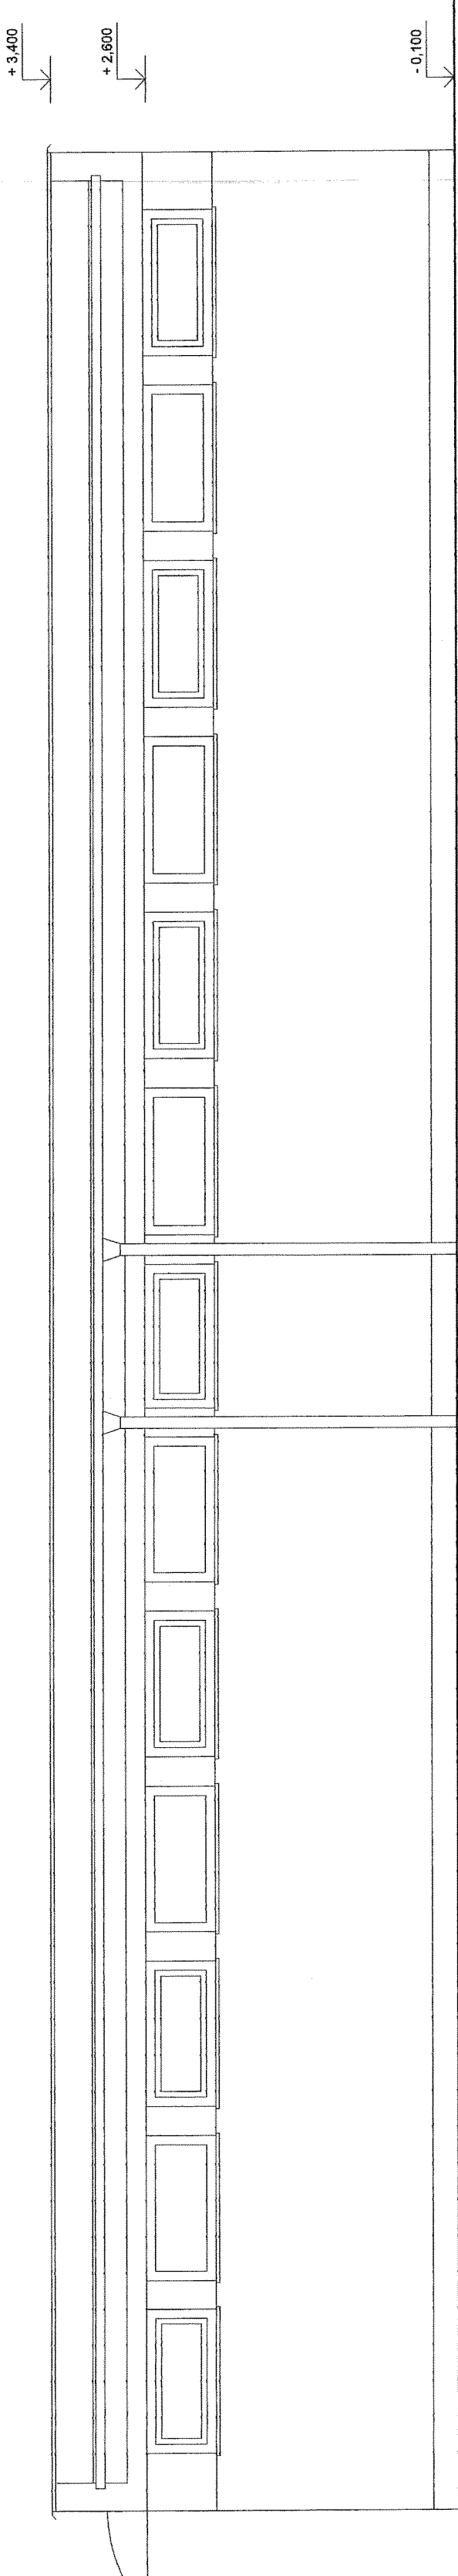

AUTOR		VYPRACOVAL	ZODP.PROJEKTANT	INVESTOR:	
ING.ARCH.ELEEN MALCHARKOVÁ	ING.MACHALA			OBEC ŠILHEŘOVICE STŘEDNÍ 305 747 15 ŠILHEŘOVICE	
SPORTOVNĚ REKREAČNÍ AREÁL ŠILHEŘOVICE - BAUMŠŮLA - budova ŠATEN					
UL.POLNÍ, p.č.381/1,382,383/1,386/1, k.ú.ŠILHEŘOVICE					
				DATUM	02/2014
				FORMÁT	630x297
				ÚČEL	
				ARCHIV.Č.	
ŠATNY - POHLEDY				M 1:50	06