


Legenda

- 21
14; 300 m2
- 8
- 15
- Stávající strom - doporučeno odstranit
- Stávající skupina dřevin - doporučeno odstranit
- Stávající strom
- Stávající skupina keřů
- Strom - navržený
- Skupina keřů - navržená
- Hranice pozemku

Ing. Andrea Ambrožová
Hluboká 693/15A
725 29 Ostrava-Petřkovice
Tel./fax: 596 239 515 Mob.: 608 481 910
E-mail: a.ambrozova@centrum.cz
IČ 73891606 DIČ: CZ8154095609

Autoriz. proj.	Projektoval	Kreslil	Kontroloval	paré č.	
Ing. Anežka Latová	Ing. Andrea Ambrožová	Ing. Andrea Ambrožová	Ing. Andrea Ambrožová		
				Datum	září 2010
Okres	Opava	Místo Šilheřovice		Formát	2x A4
Investor	Obecní úřad Šilheřovice, Střední 305, 747 15 Šilheřovice			Stupeň	RDS
Stavba	Sadové úpravy veřejných ploch			Zakázkové č.	2010/9
Objekt	SO 02 Svah nad potokem			Archivní č.	2010/9
SO 02.2.1 Svah nad potokem - inventarizace dřevin				Měřitko	Číslo přílohy
				1 : 500	3

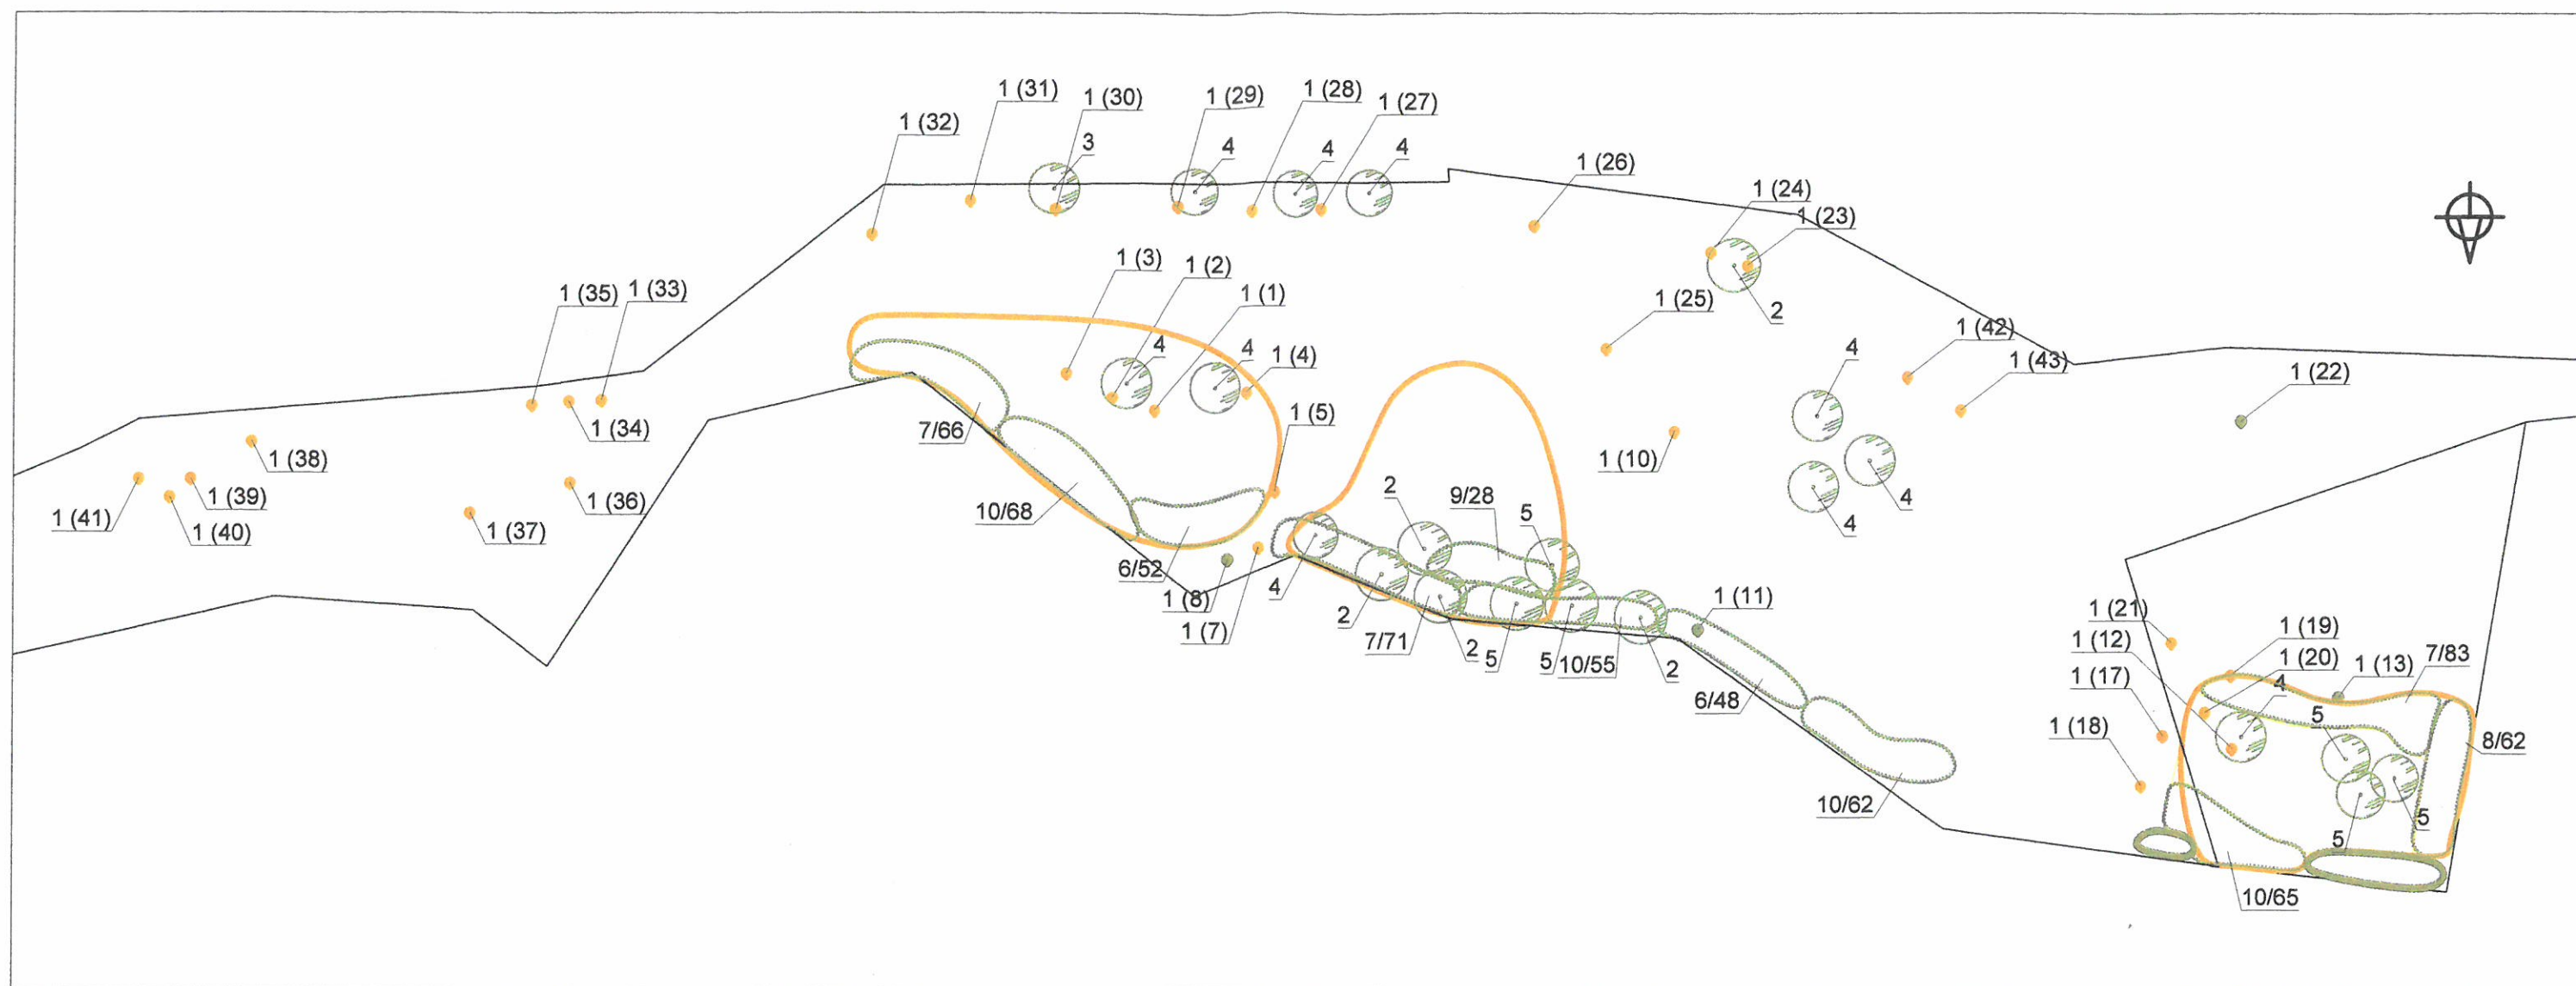

Seznam navržených rostlin			
P.č.	Latinský název rostliny	Český název rostliny	Ks
1	stávající dřeviny		
2	Acer platanoides	javor mléčný	5
3	Betula pendula	bříza bělokorá	1
4	Fagus sylvatica	buk lesní	10
5	Prunus padus	střemcha obecná	6
6	Forsythia x intermedia	zlatice prostřední	100
7	Ligustrum vulgare	ptačí zob obecný	220
8	Philadelphus coronarius	pustoryl věncový	62
9	Prunus spinosa	trnka obecná	28
10	Spiraea x vanhouttei	tavolník van Houtteův	250

Legenda	
1 (21)	Stávající strom - doporučeno odstranit
1 (8)	Stávající skupina dřevin - doporučeno odstranit
1 (24) (15)	Stávající skupina keřů
1 (8)	Strom - navržený
1 (24) (15)	Skupina keřů - navržená
	Hranice pozemku
	Nově založený trávník

Ing. Andrea Ambrožová
Hluboká 693/15A
725 29 Ostrava-Petřkovice
Tel./fax: 596 239 515 Mob.: 608 481 910
E-mail: a.ambrozova@centrum.cz
IČ 73891606 DIČ: CZ8154095609

Autoriz. proj.	Projektoval	Kreslil	Kontroloval	paré č.	
Ing. Anežka Latová	Ing. Andrea Ambrožová	Ing. Andrea Ambrožová	Ing. Andrea Ambrožová		
				Datum	září 2010
Okres	Opava	Místo	Šilheřovice	Formát	2x A4
Investor	Obecní úřad Šilheřovice, Střední 305, 747 15 Šilheřovice			Stupeň	RDS
Stavba	Sadové úpravy veřejných ploch			Zakázkové č.	2010/9
Objekt	SO 02 Svah nad potokem			Archivní č.	2010/9
SO 02.2.2b Svah nad potokem - nová výsadba, osazovací plán				Měřítko	Číslo přílohy
				1 : 500	4b